


მიწის ნაკვეთის საკადასტრო კოდი: **861231059**
 ბანცხალების რეგისტრაციის ნომერი: **882023642670**
 მიწის ნაკვეთის ფართობი: **4041 კვ.მ.**
 დანიშნულება:
 მომზადების თარიღი: **23.06.23**

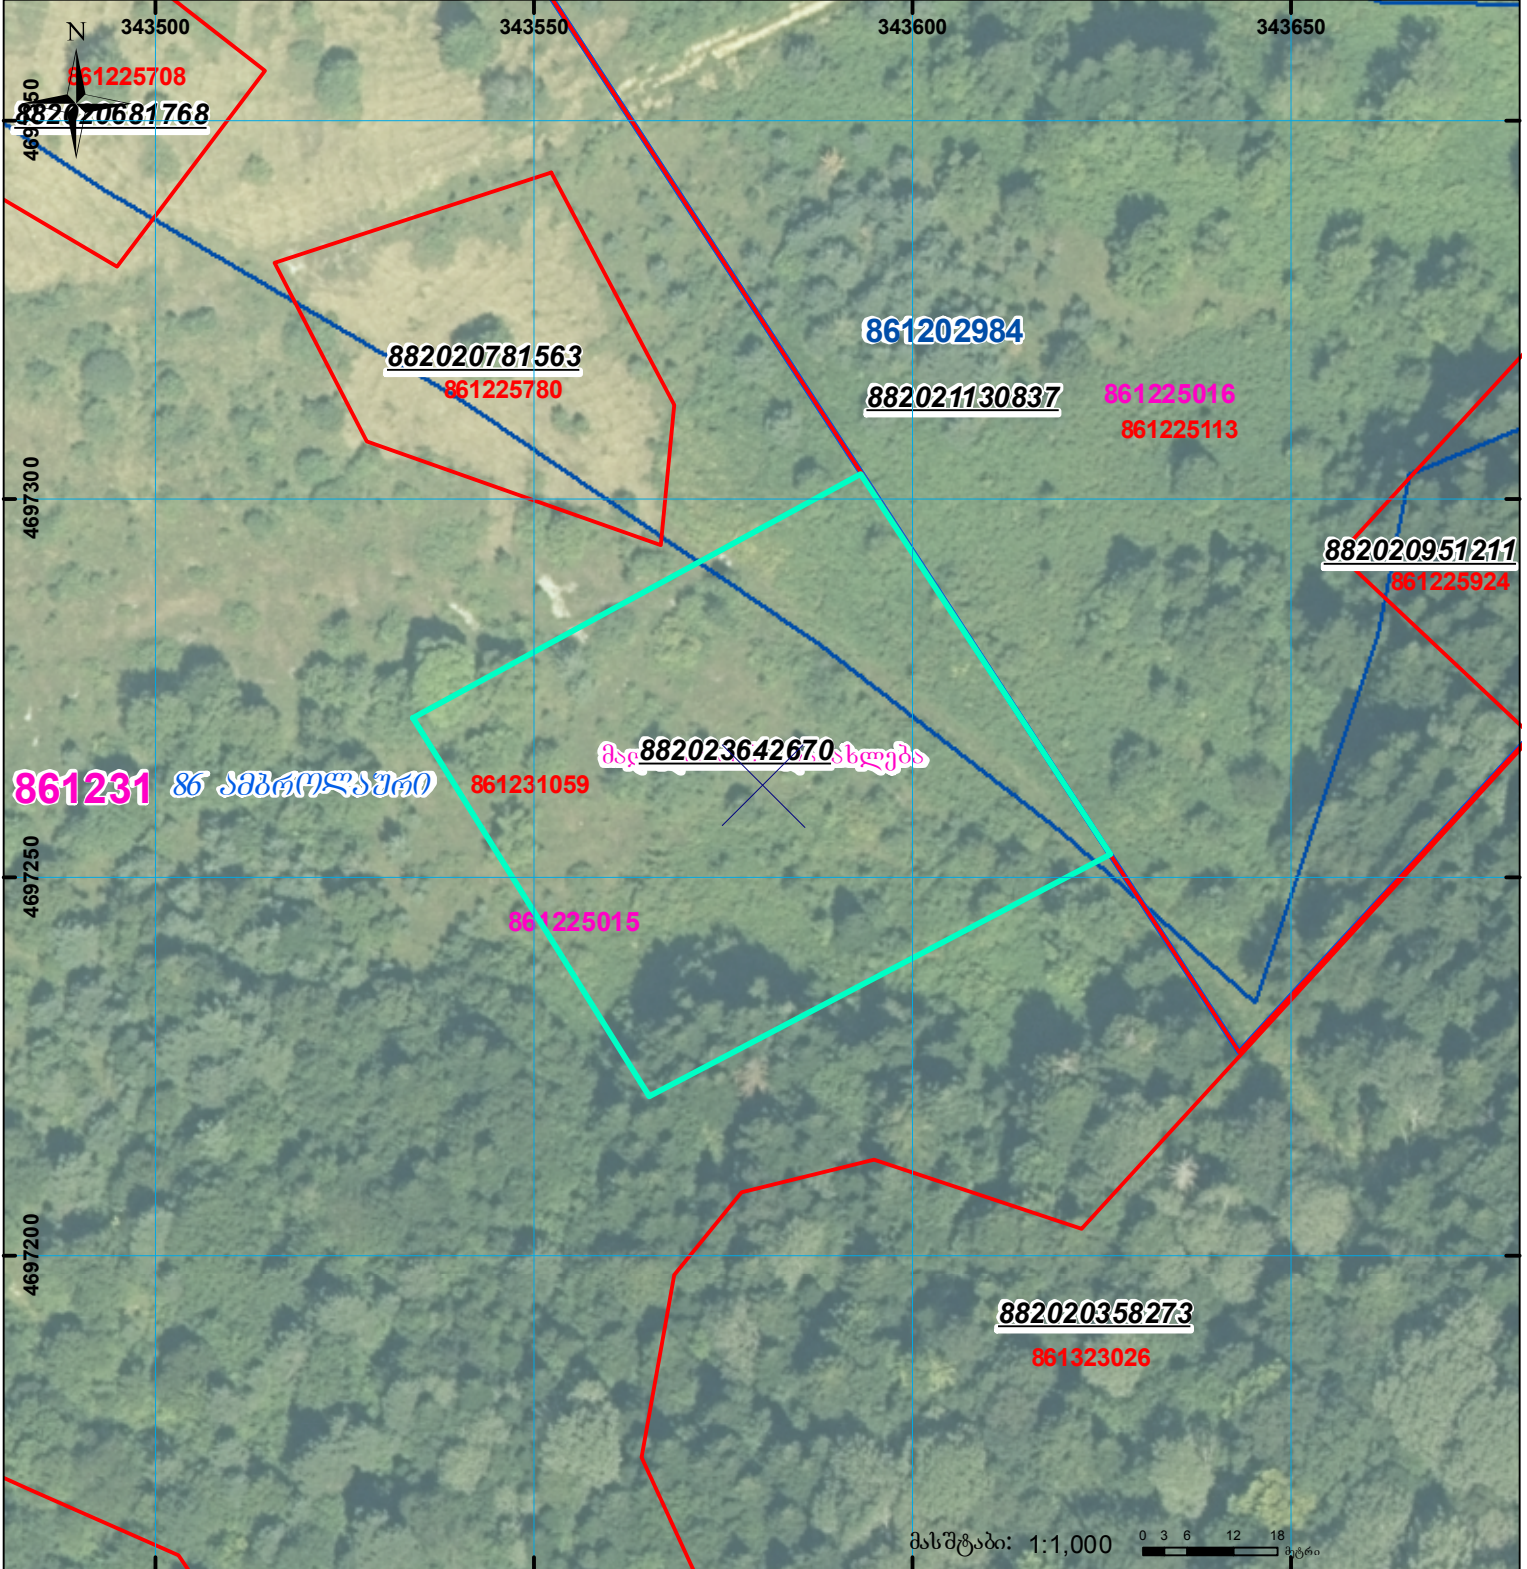

	შენიშნული ნაკვეთი, პირობითი ნომერი/სართულიანობა		კალდებულება		სარეგისტრაციოდ წარმოდგენილი ნაკვეთი
	მიწის ნაკვეთის საკადასტრო საზღვარი		შუენებარე ნაკვეთი		საზოგადოებრივი ნაკვეთი

UTM (საერთაშორისო) სისტემის კოორდ. 00°0' 0.00"