

შენიშვნა-ნაგებობისა და შენობა-ნაგებობის ერთეულის შიდა აზომებითი ნახაზი შეესაბამება #315 დადგენილებას

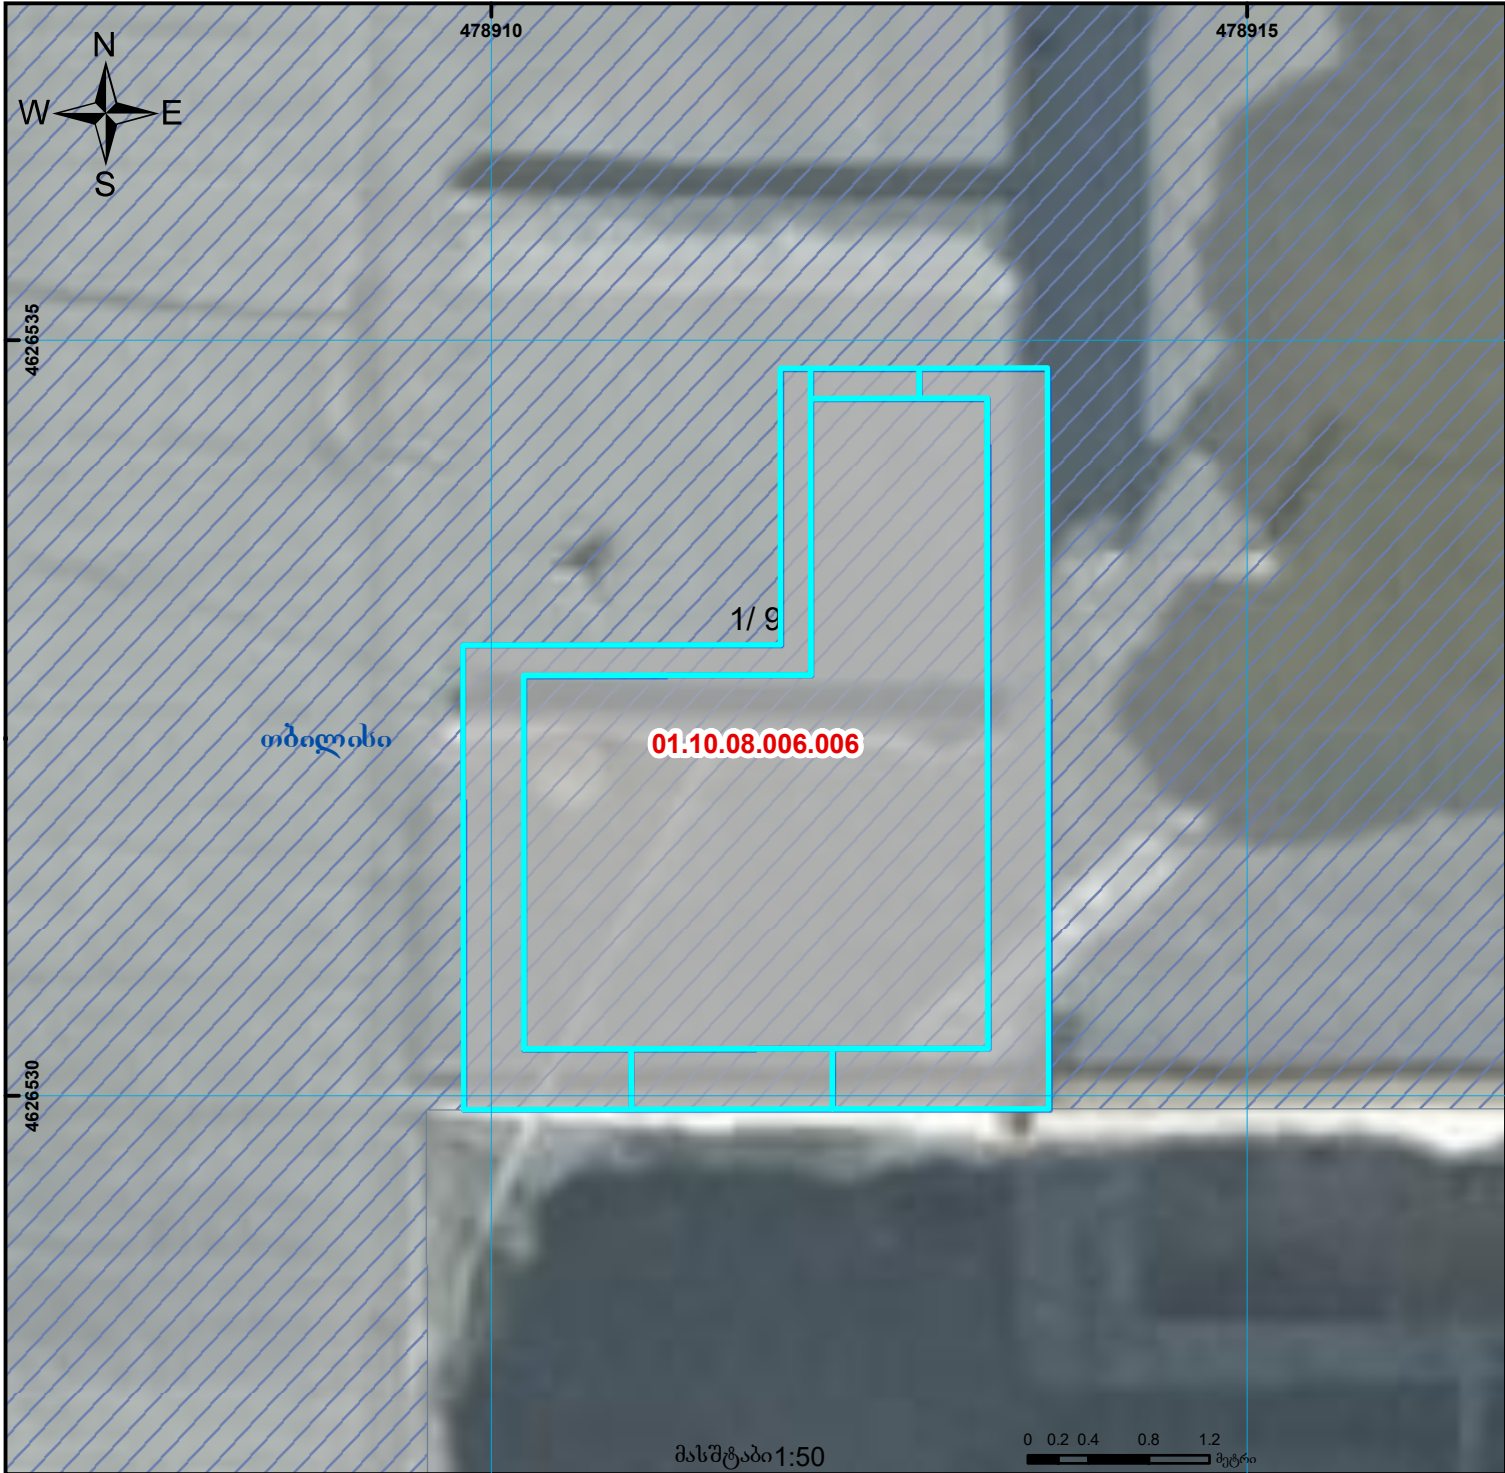
მოიცავს საქართველო სარბებულოების ფართის

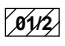

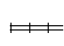



მიწის ნაკვეთის საკადასტრო კოდი: 01.10.08.006.006  
 ერთეულის კოდი: /  
 განცხადების რეგისტრაციის ნომერი: 892025020054  
 ერთეულის ფართობი: 38 ზონა 37 ზონა 9.72 კვ.მ 0.00 კვ.მ  
 სართული 6

მომზადების თარიღი

19.09.2025

შენიშვნა: 1



 შენობა-ნაგებობა, პირობითი ნომერი/სართულიანობა	 კედლებულება	 საზოგბრევი ნაგებობა
 მიწის ნაკვეთის საკადასტრო საზღვარი	 მშენებარე ნაგებობა	 მიწისქვეშა ნაგებობა

UTM (საერთაშორისო) სისტემის კოორდ.