



საკადასტრო გეგმა

საჯარო რეესტრის ეროვნული
სააგენტო

საკადასტრო კოდი: **22.29.01.867**

განცხადების ნომერი: **882024456124**

მომზადების თარიღი: **22/04/2024**


ნაკვეთის დანიშნულება:

ფართობი:

არასასოფლო სამეურნეო

1493 კვ.მ (WGS 84 / UTM zone 38N)

1491 კვ.მ (WGS 84 / UTM zone 37N)

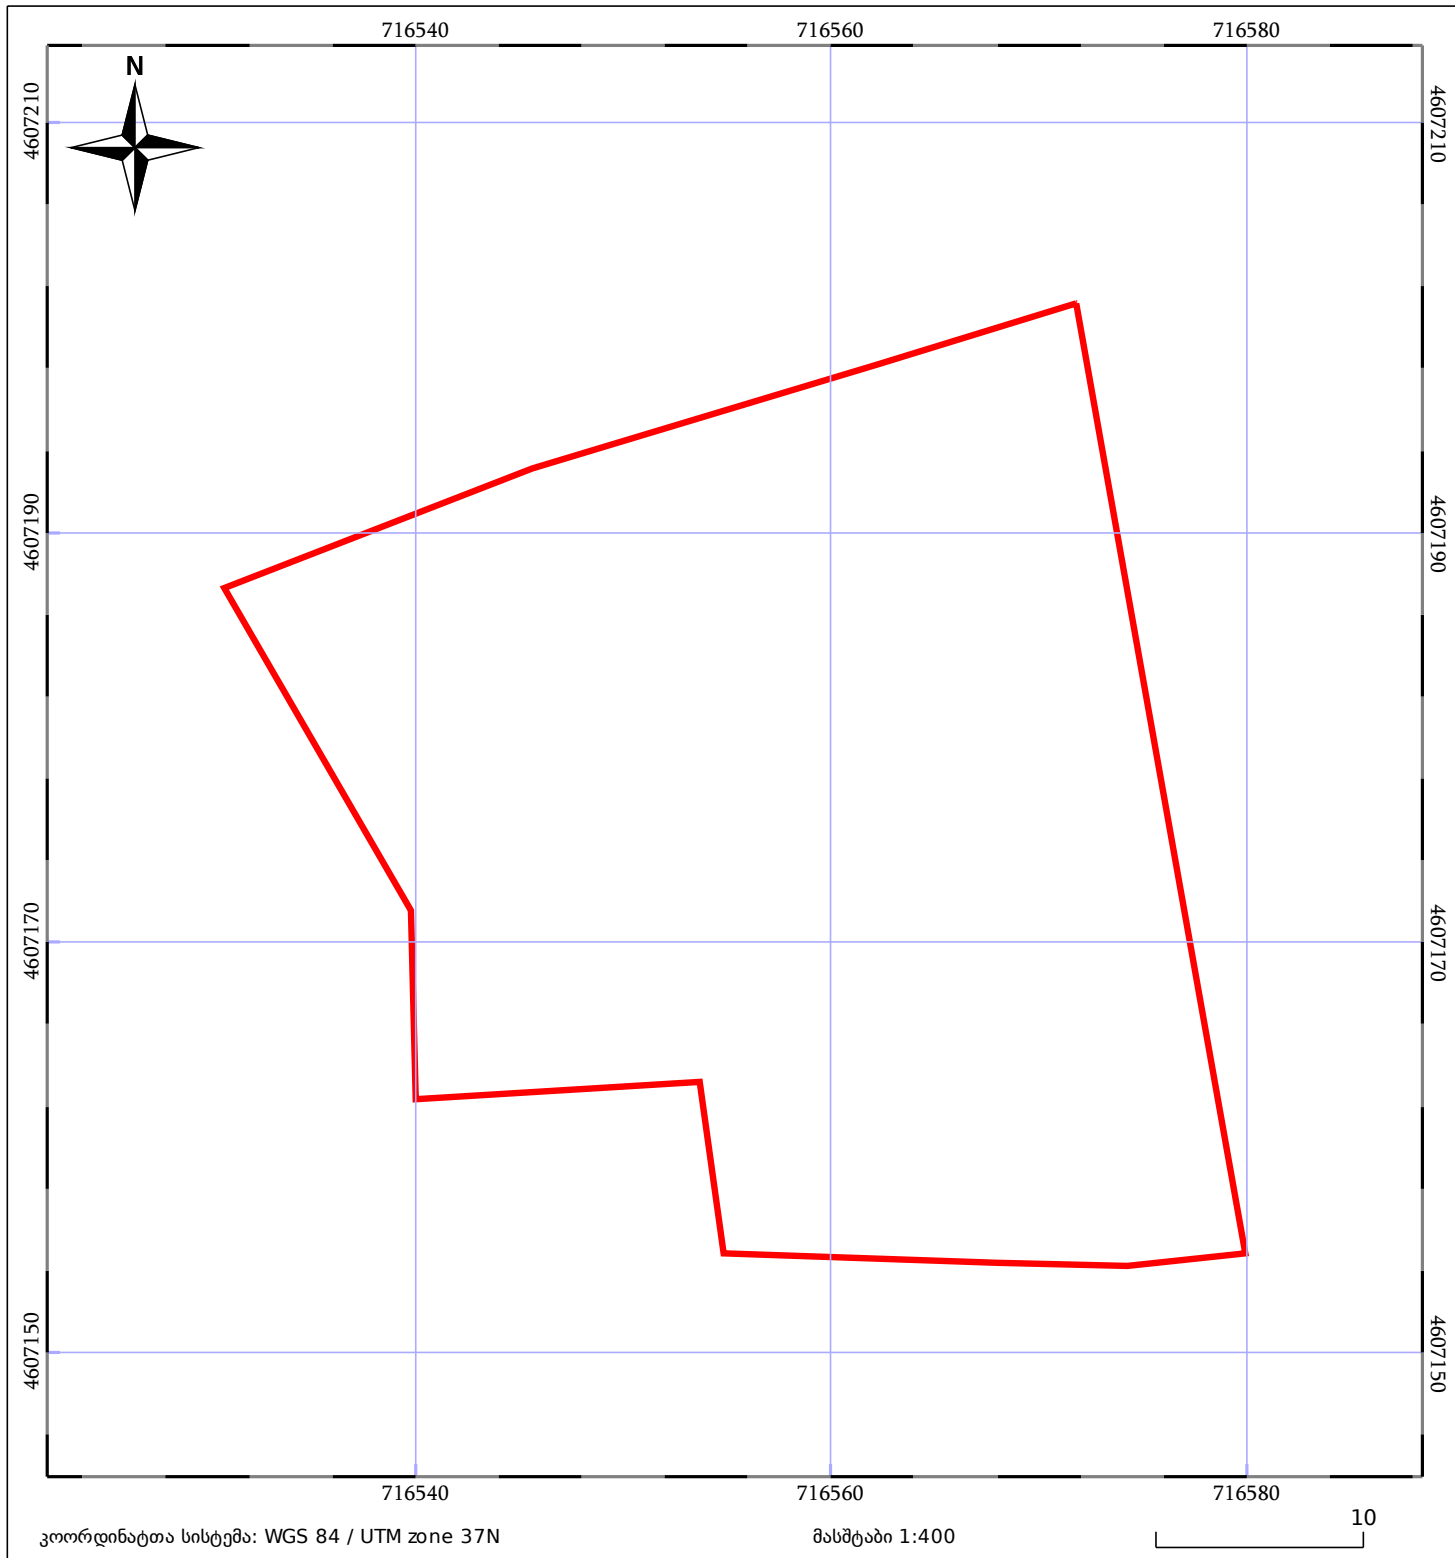

05/25	მშენებარე ნაგებობა		ნაკვეთის საკადასტრო საზღვარი	05/25	შენობა/ნაგებობა
	საზღვრული ნაგებობა		ტყის ფონდი		ვალდებულება