


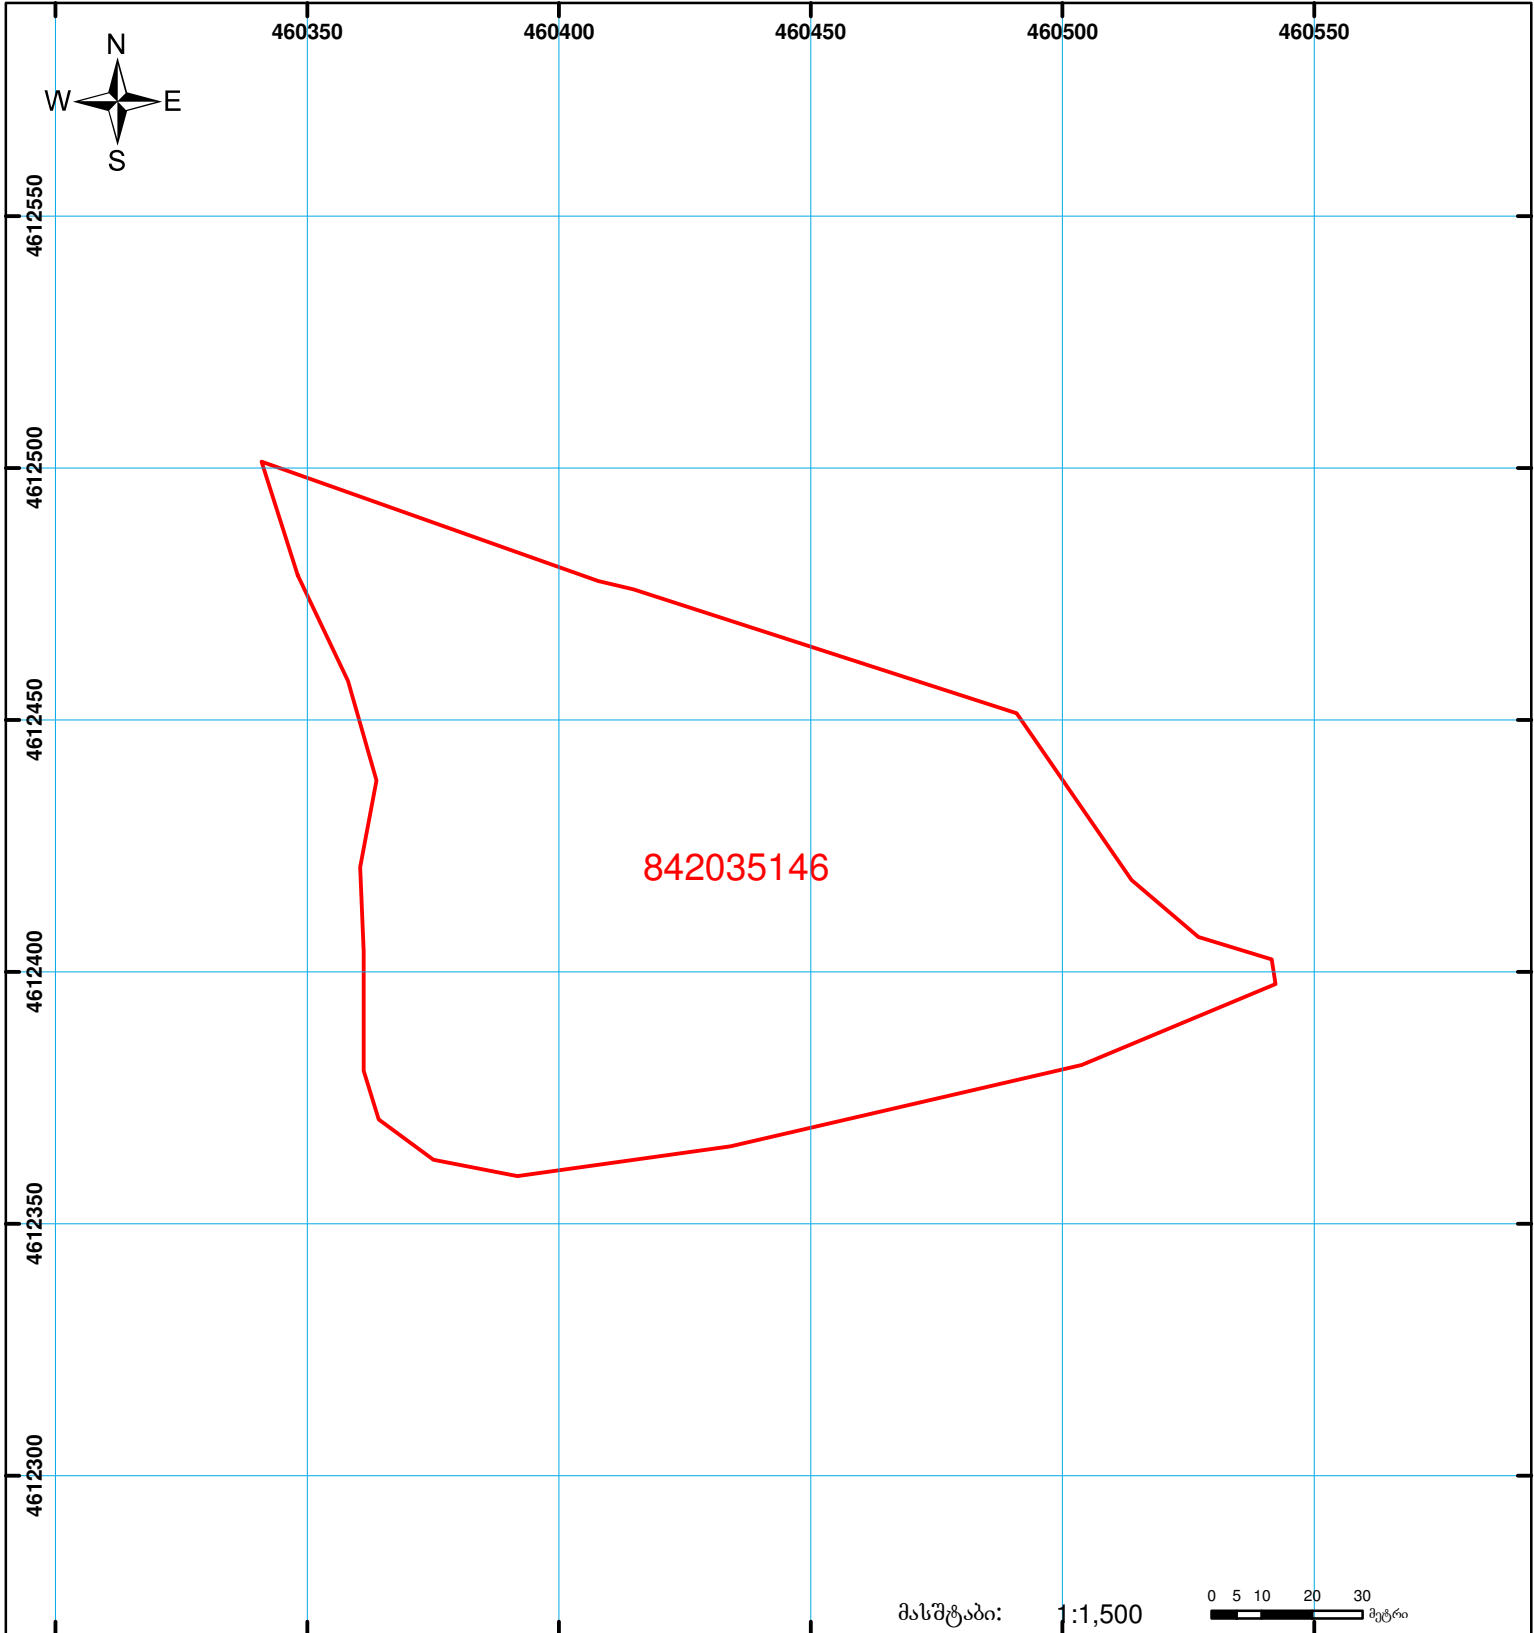

საქართველოს იუსტიციის სამინისტრო
საჯარო რეესტრის ეროვნული სააგენტო
საკადასტრო გეგმა

მიწის ნაკვეთის საკადასტრო კოდი: 84 20 35 146
 ბანცხალების რეგისტრაციის ნომერი: 882012063498
 მიწის ნაკვეთის ფართობი: 15812 კვ.მ.
 დანიშნულება: სას(ოფლო)-სამეურნეო
 კატეგორია:
 მომზადების თარიღი: 17.02.12



	შენიშვნა-ნაგებობა, პირობითი ნომერი/სართულიანობა		ვალდებულება		სახორბივი ნაგებობა
	მიწის ნაკვეთის საკადასტრო საზღვარი		მშენებარე ნაგებობა	 00'0" 0.00 UTM (საერთაშორისო) სისტემის კოორდ.	