



საკადასტრო გეგმა

საჯარო რეესტრის ეროვნული
სააგენტო

საკადასტრო კოდი: **26.02.17.104**

ნაკვეთის დანიშნულება:

სასოფლო-სამეურნეო


განცხადების ნომერი: **882025356018**

ფართობი:

2701 კვ.მ (WGS 84 / UTM zone 38N)

2700 კვ.მ (WGS 84 / UTM zone 37N)

მომზადების თარიღი: **01/04/2025**

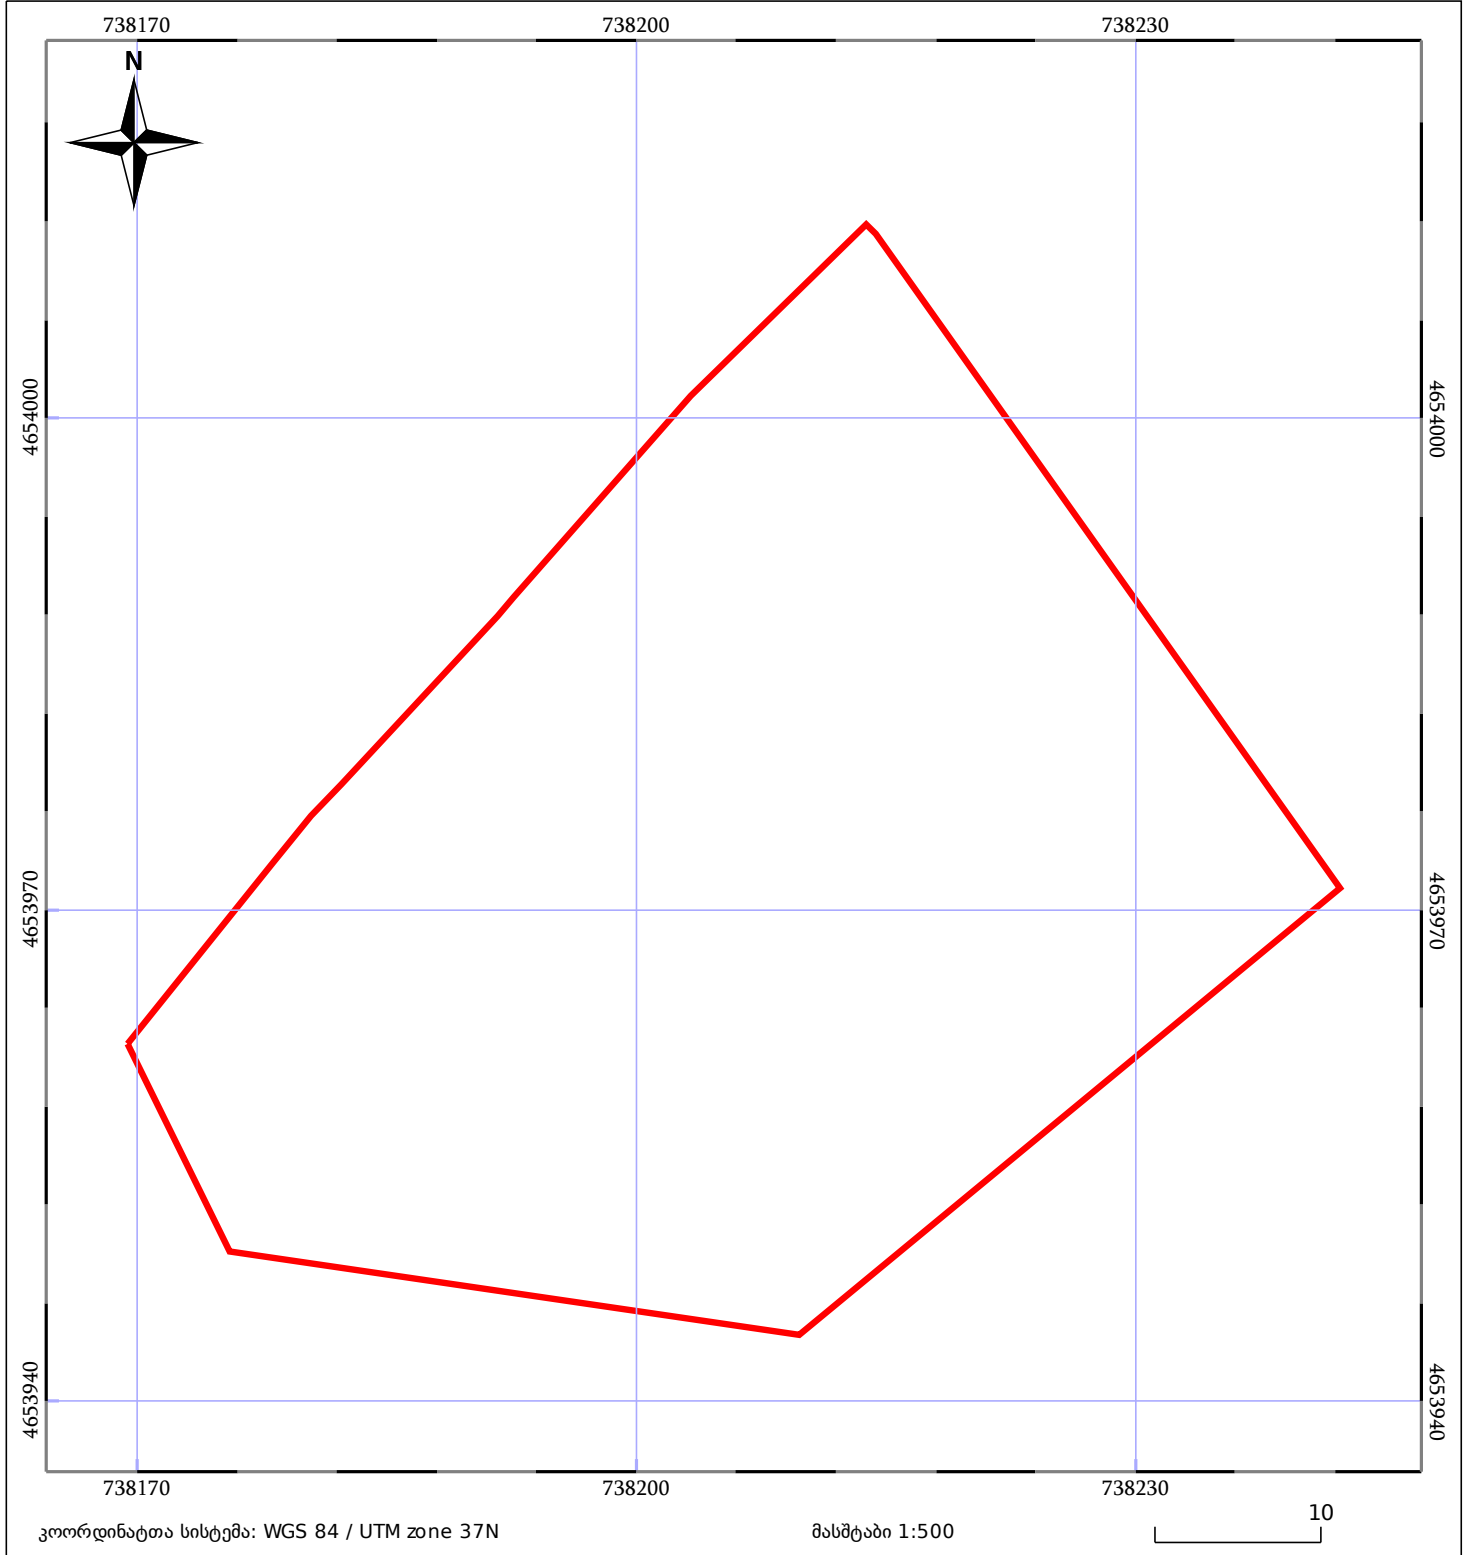

05/25 მშენებარე ნაგებობა	ნაკვეთის საკადასტრო საზღვარი	05/25 შენობა/ნაგებობა
საზღვრული ნაგებობა	ტყის ფონდი	ვალდებულება