


მიწის ნაკვეთის საკადასტრო კოდი: 01.72.13.517.007
 განცხადების რეგისტრაციის ნომერი: 892024774819
 მიწის ნაკვეთის ფართობი: 600 კვ.მ.
 მომზადების თარიღი: 13.01.25

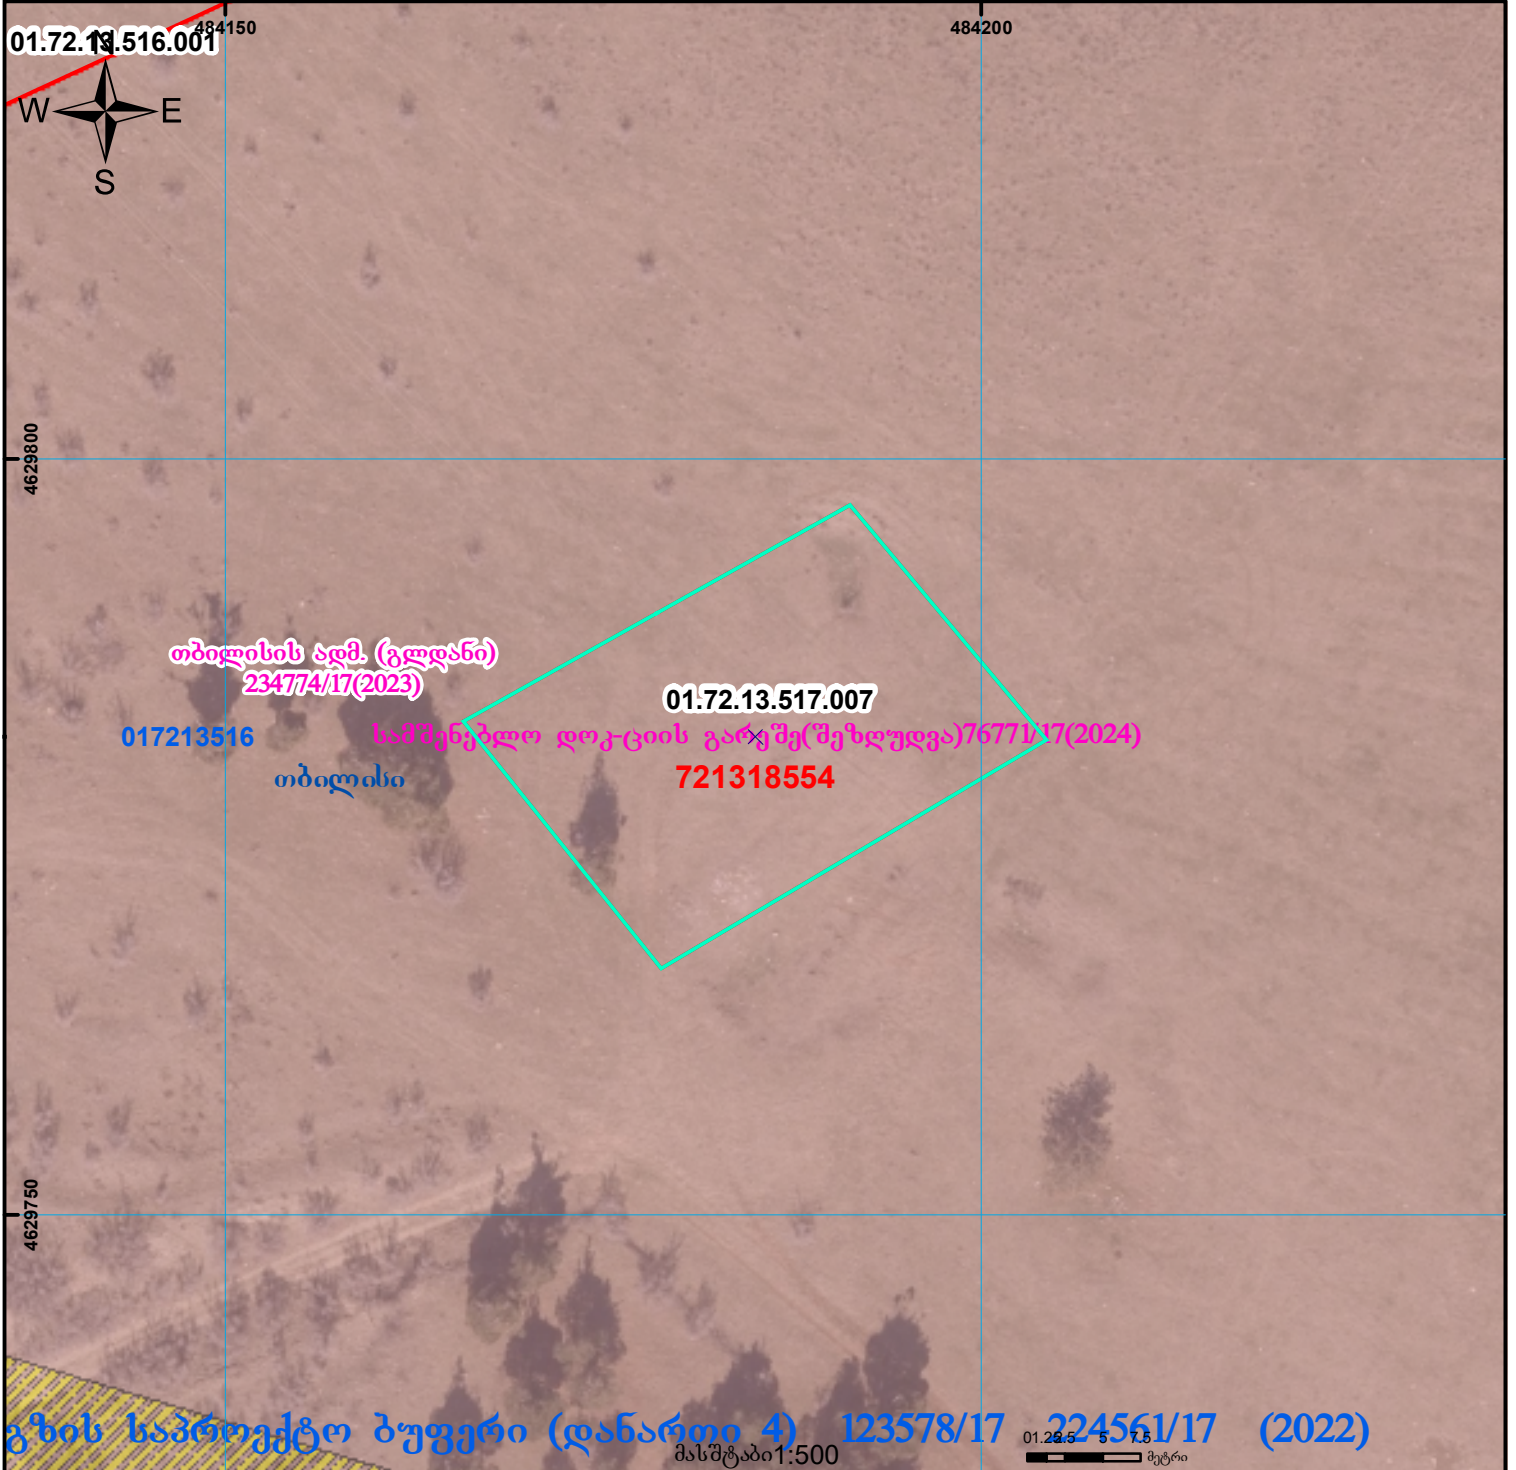

გზის საპროექტო ბუფერი (დანართი 4) 123578/17 224561/17 (2022)
 მასშტაბი 1:500

	შენიშვნა-ნაგებობა, პირობითი ნომერი/სართულიანობა		ვალდებულება		საზოგადოებრივი ნაგებობა	UTM (საერთაშორისო) სისტემის კოორდ.
	მიწის ნაკვეთის საკადასტრო საზღვარი		მშენებარე ნაგებობა		მიწისქვეშა ნაგებობა	