




საქართველოს იუსტიციის სამინისტრო
საჯარო რეესტრის ეროვნული სააგენტო
საკადასტრო ბეჭედი

მიწის ნაკვეთის საკადასტრო კოდი: 72 07 05 045
 განცხადების რეგისტრაციის ნომერი: 882013135959
 მიწის ნაკვეთის ფართობი: 800 კვ.მ.
 დანიშნულება: არასასოფლო-სამეურნეო
 კატეგორია:
 მომზადების თარიღი: 05.04.13

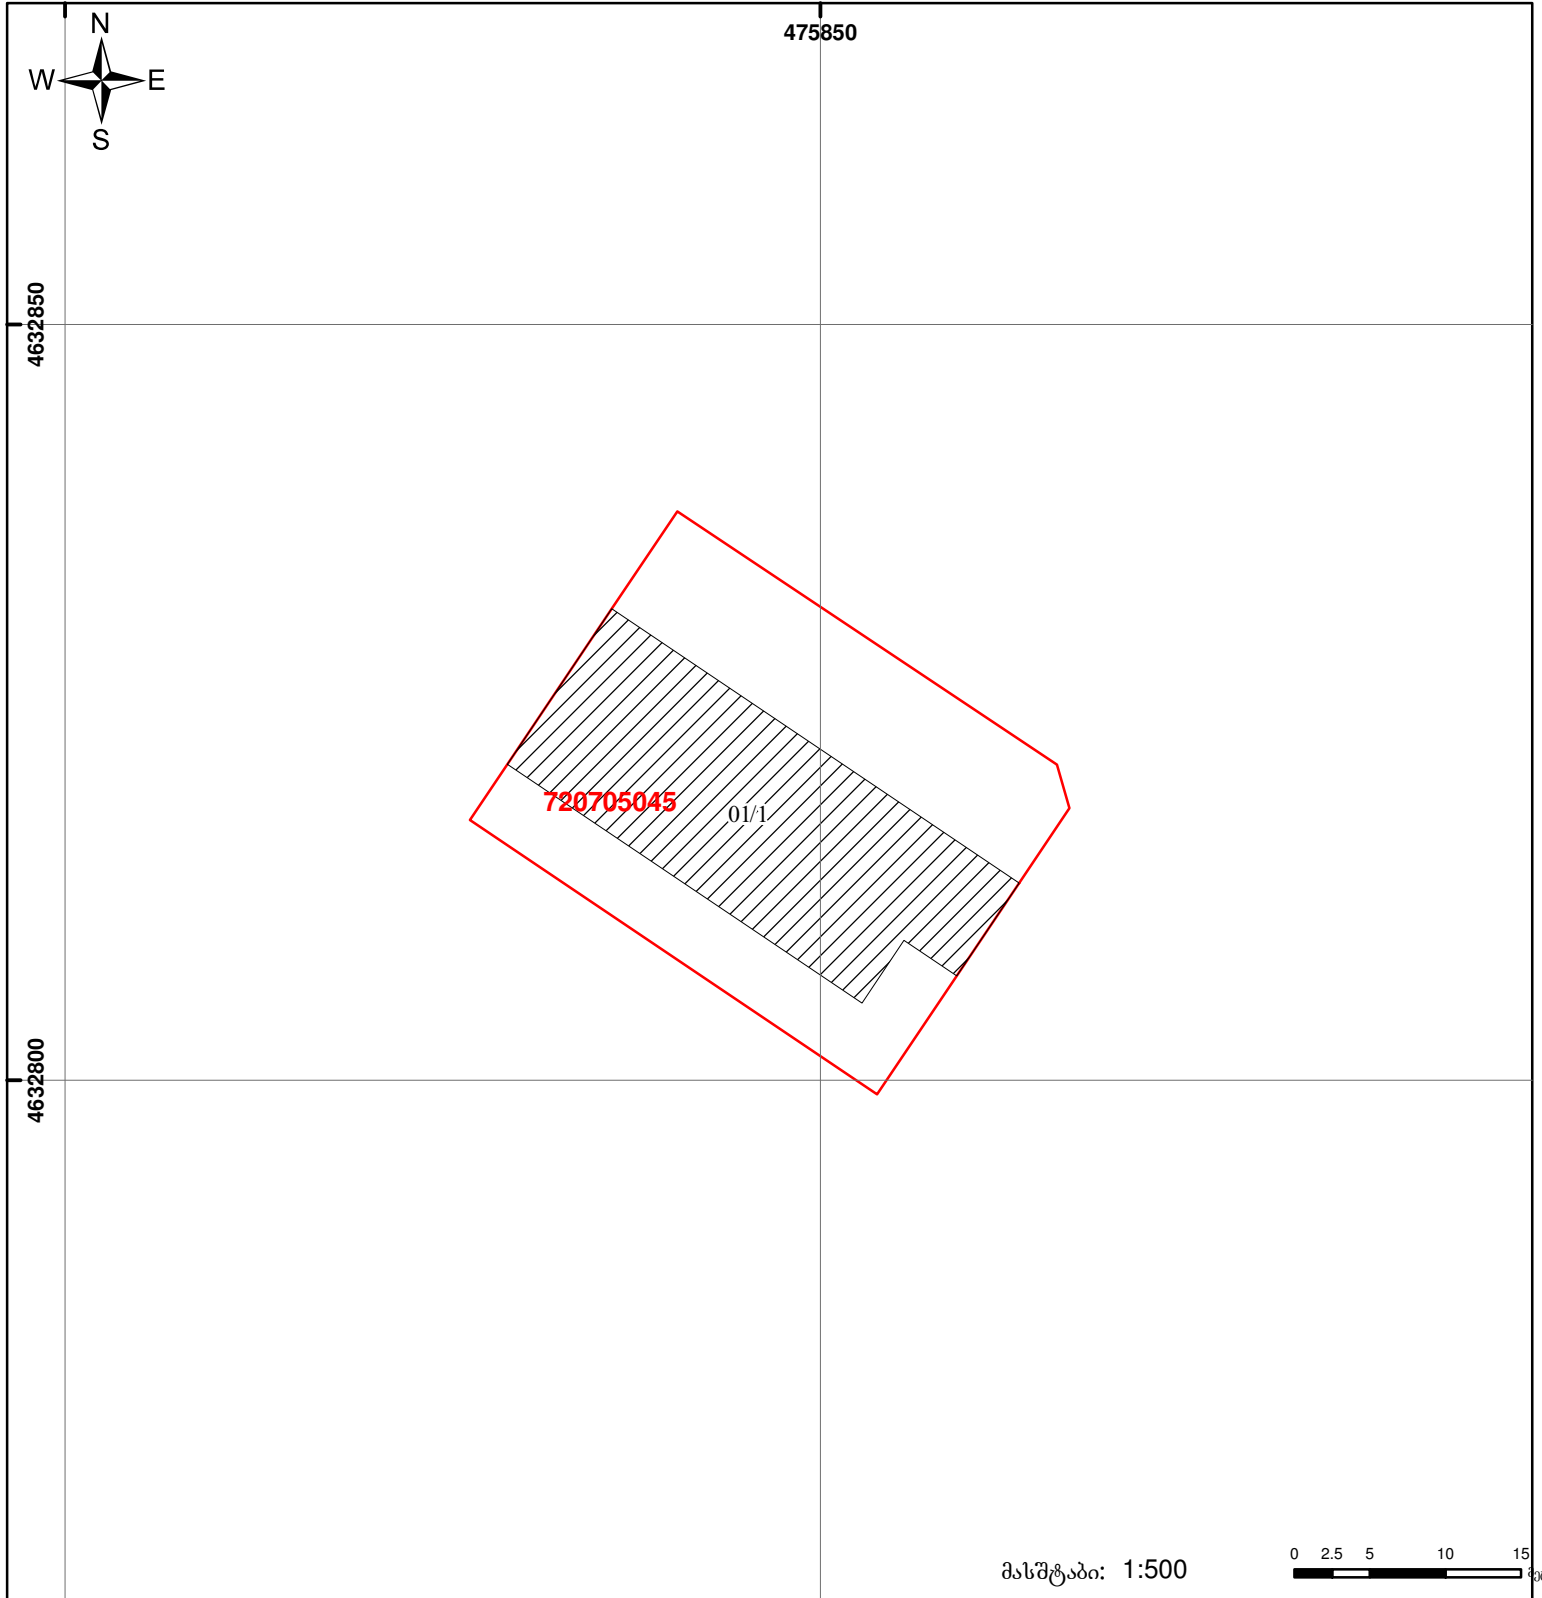

	შენიშნული ნაკვეთი, პირობითი ნომერი/სართულიანობა		ვალდებულება		საზობრივი ნაკვეთი
	მიწის ნაკვეთის საკადასტრო საზღვარი		მშენებარე ნაკვეთი		

მასშტაბი: 1:500
 0 2.5 5 10 15 მეტრი
 UTM (საერთაშორისო) სისტემის კოორდ.