




საკადასტრო გეგმა

საჯარო რეესტრის ეროვნული
სააგენტო

საკადასტრო კოდი: 01.17.14.010.017
განცხადების ნომერი: 882026716643
მომზადების თარიღი: 17/08/2026

ნაკვეთის დანიშნულება: არასასოფლო სამეურნეო
ფართობი: 3342 კვ.მ (WGS 84 / UTM zone 38N)
ვალდებულების ფართობი: 238 კვ.მ (WGS 84 / UTM zone 38N)

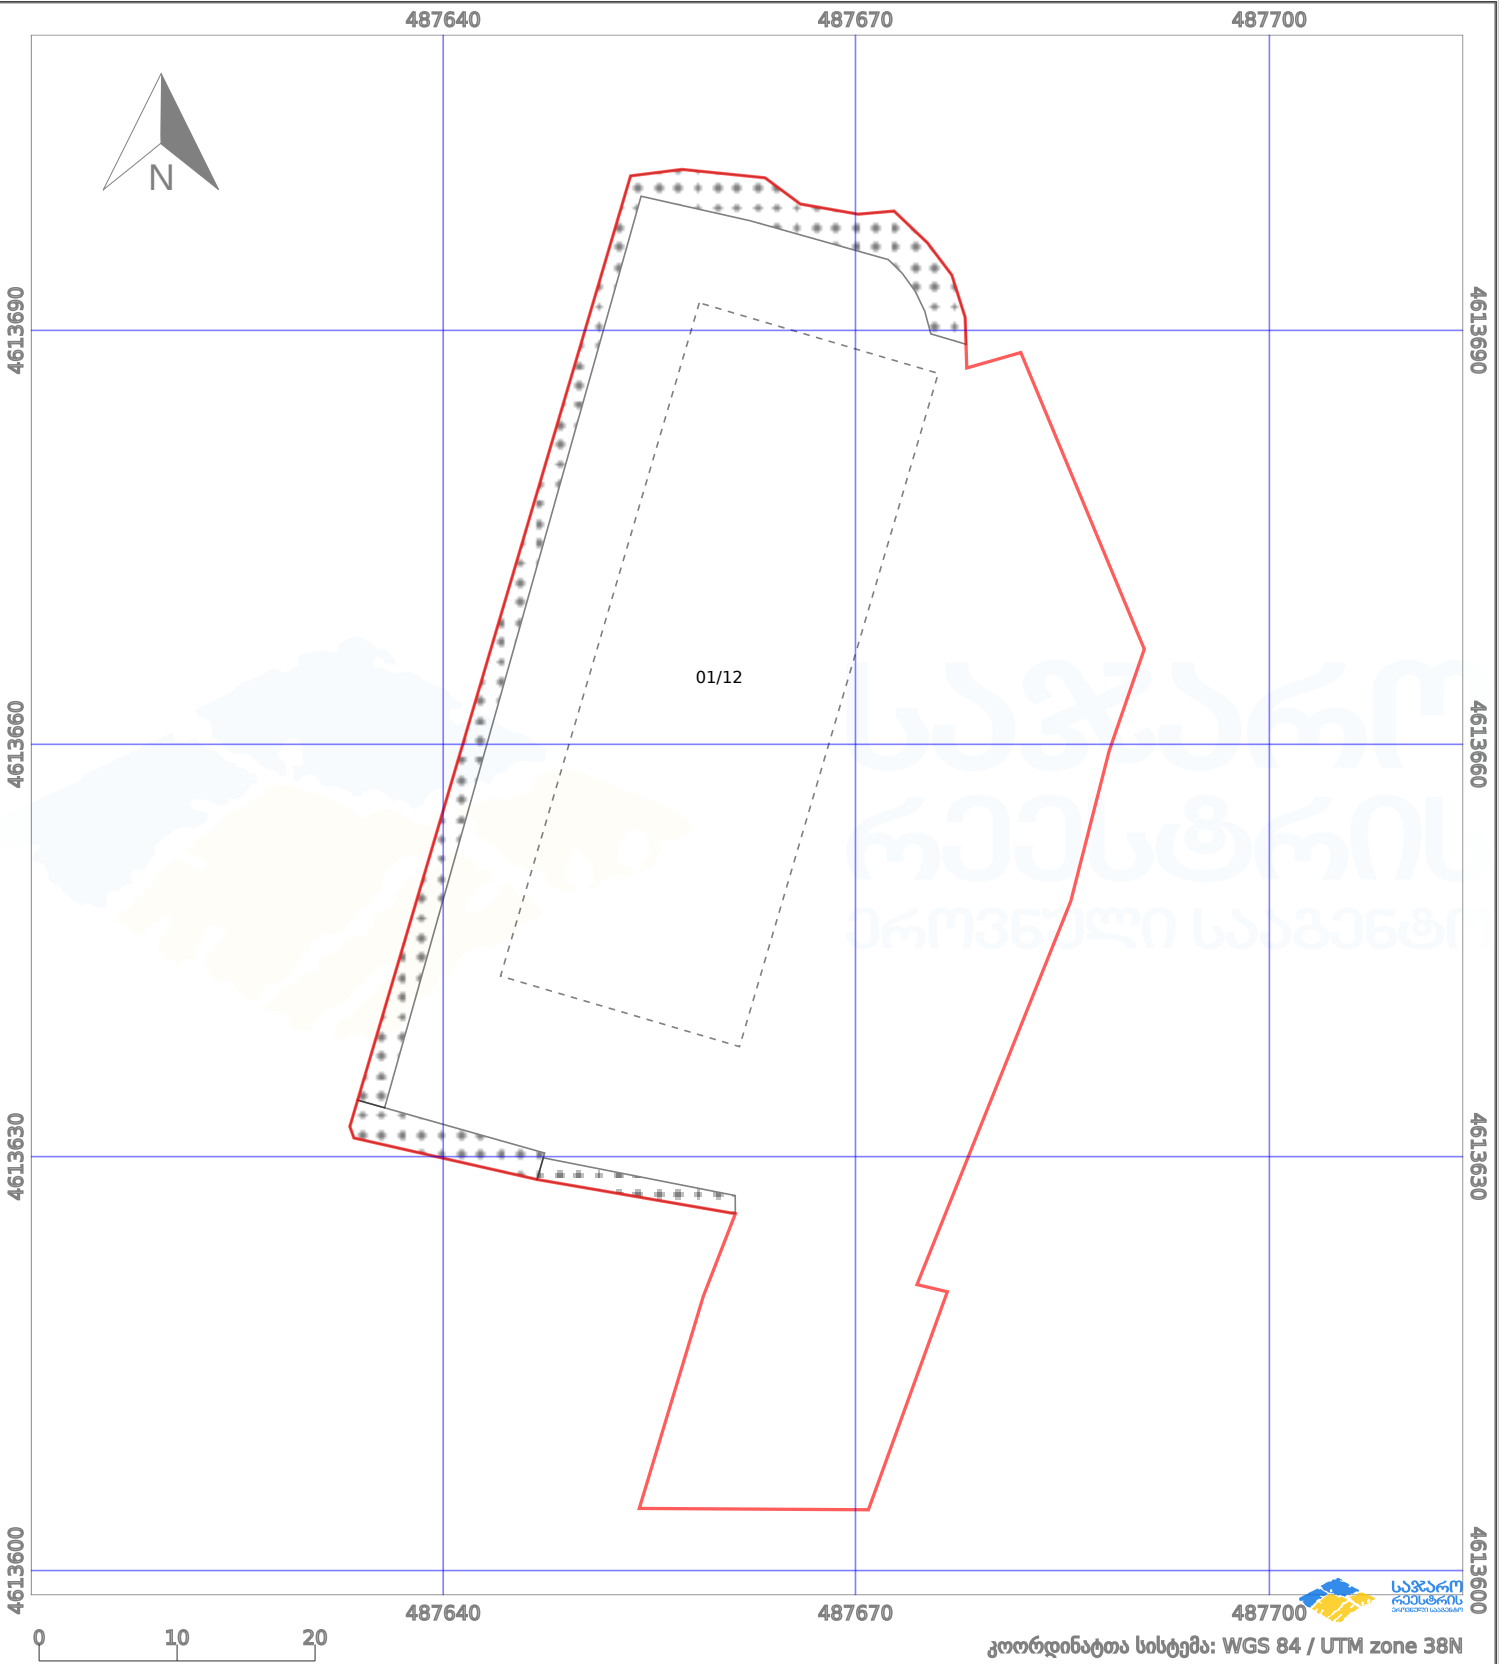

ნაკვეთის საზღვარი	მშენებარე ნაგებობა	02/4	აშენებული ნაგებობა	მიწისქვეშა ნაგებობა
საზოგადოებრივი ნაგებობა	ტყის ფონდი	ვალდებულება	ქარსაფარი ბოლი	