



# საკადასტრო გეგმა

საჯარო რეესტრის ეროვნული  
სააგენტო

საკადასტრო კოდი:

81.04.09.019

ნაკვეთის დანიშნულება:

სასოფლო-სამეურნეო(საკარმიდამო)

განცხადების ნომერი:


882025118157

ფართობი:

600 კვ.მ (WGS 84 / UTM zone 38N)

მომზადების თარიღი:

17/09/2025

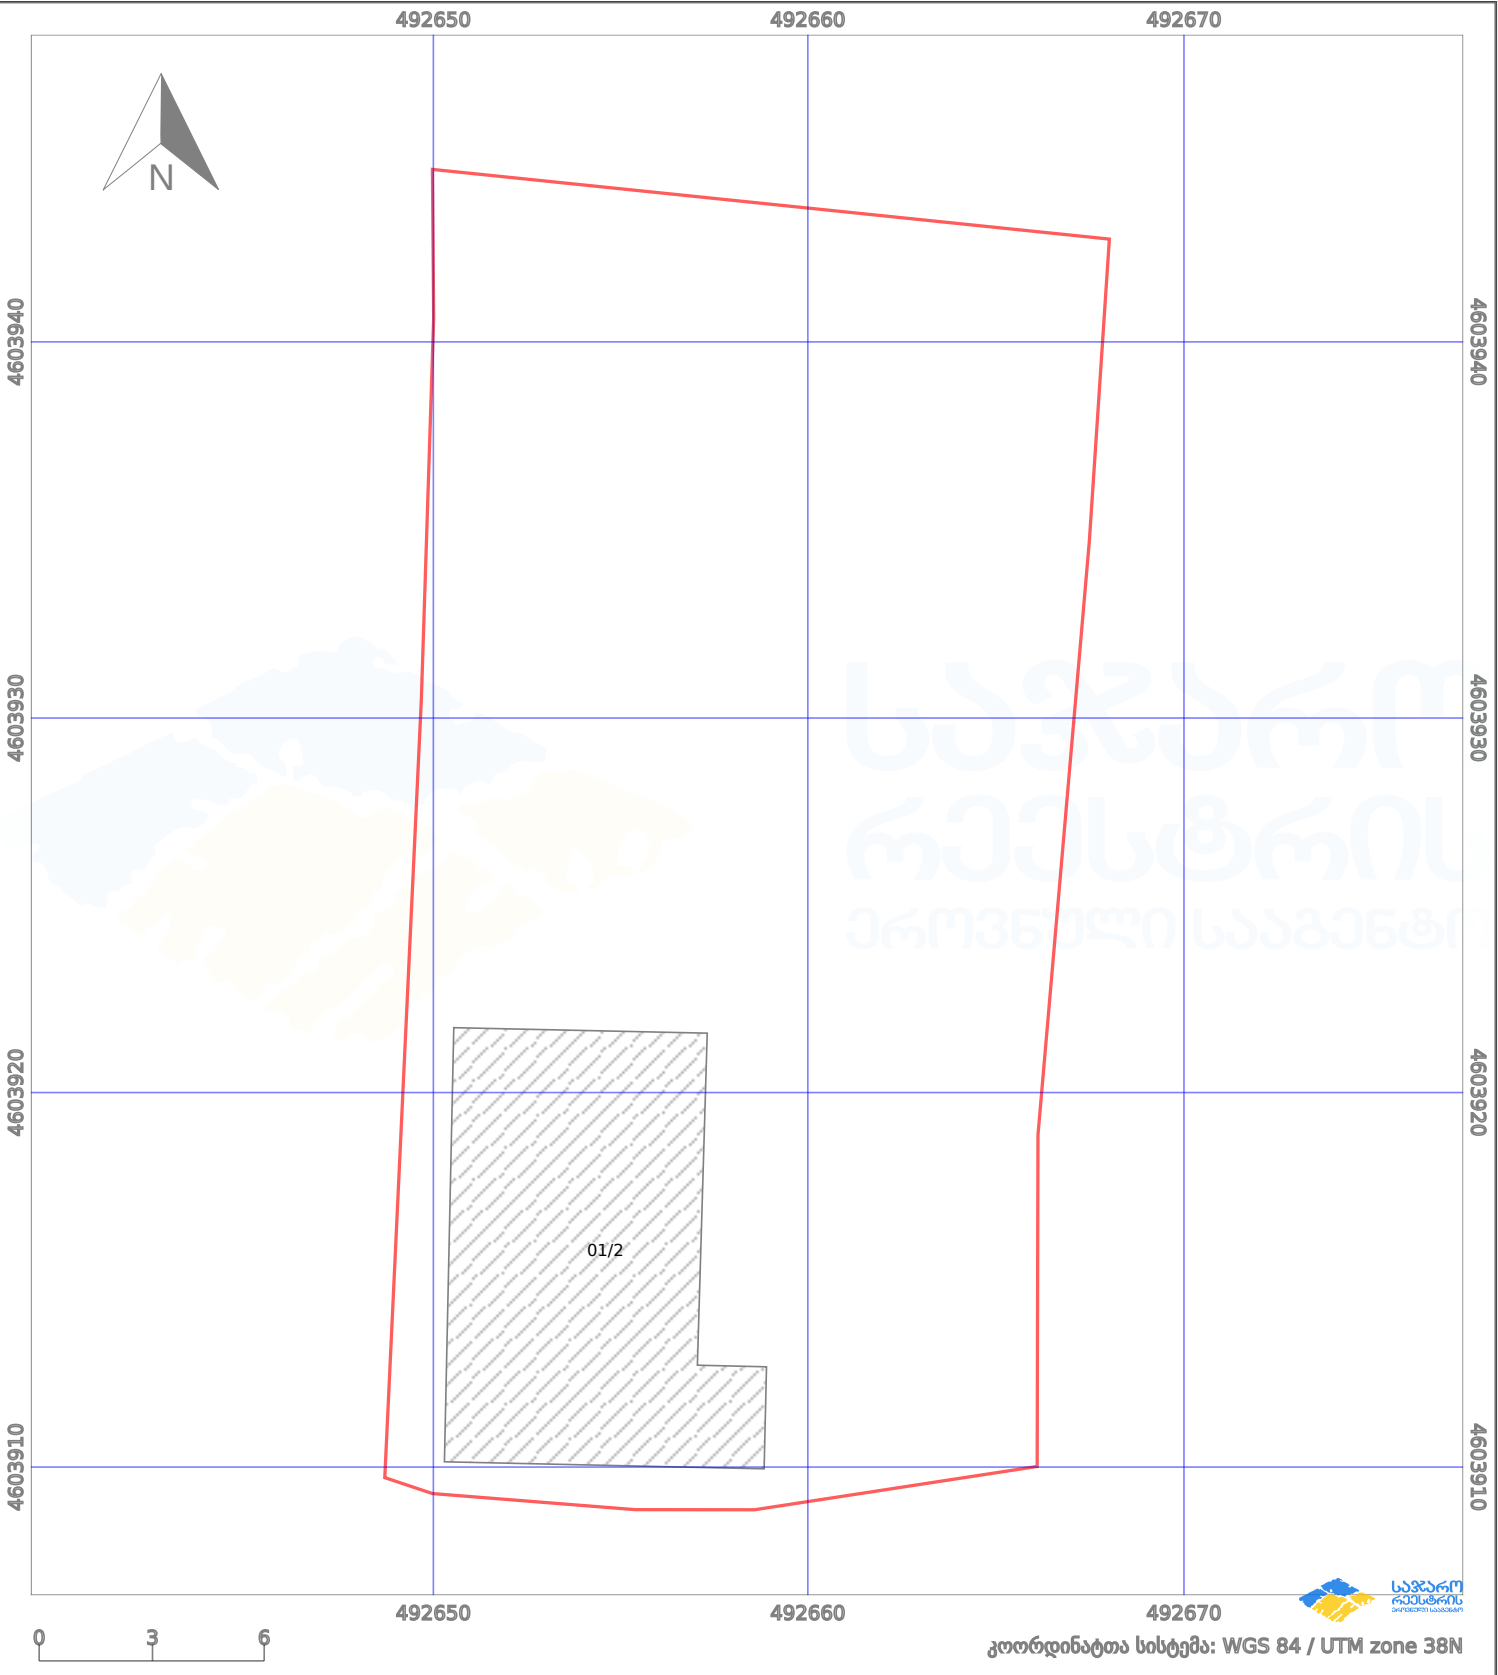

|                      |                   |  |                      |  |                    |
|----------------------|-------------------|--|----------------------|--|--------------------|
| პირობითი აღნიშვნები: |                   |  |                      |  |                    |
|                      | ნაკვეთის საზღვარი |  | შეუცხადებელი ნაკვეთი |  | აშენებული ნაკვეთი  |
|                      | საზღვარი ნაკვეთი  |  | ტყის ფონდი           |  | ვალდებულება        |
|                      |                   |  |                      |  | მიწისქვეშა ნაკვეთი |
|                      |                   |  |                      |  | ქარსაფარი ბოლი     |