




ნაკვეთი იდენტიფიკაცია
იცვლება განაშენიანება
ქალაქის ვერსიის მქონე გვერდზე სერვისების მონაცემები
არ არის წარმოდგენილი

მიწის ნაკვეთის საკადასტრო კოდი: 01.10.07.007.156
 განცხადების რეგისტრაციის ნომერი: 892021055861
 მიწის ნაკვეთის ფართობი: 4577 კვ.მ.
 დანიშნულება: მემზალების თარიღი 16.12.21

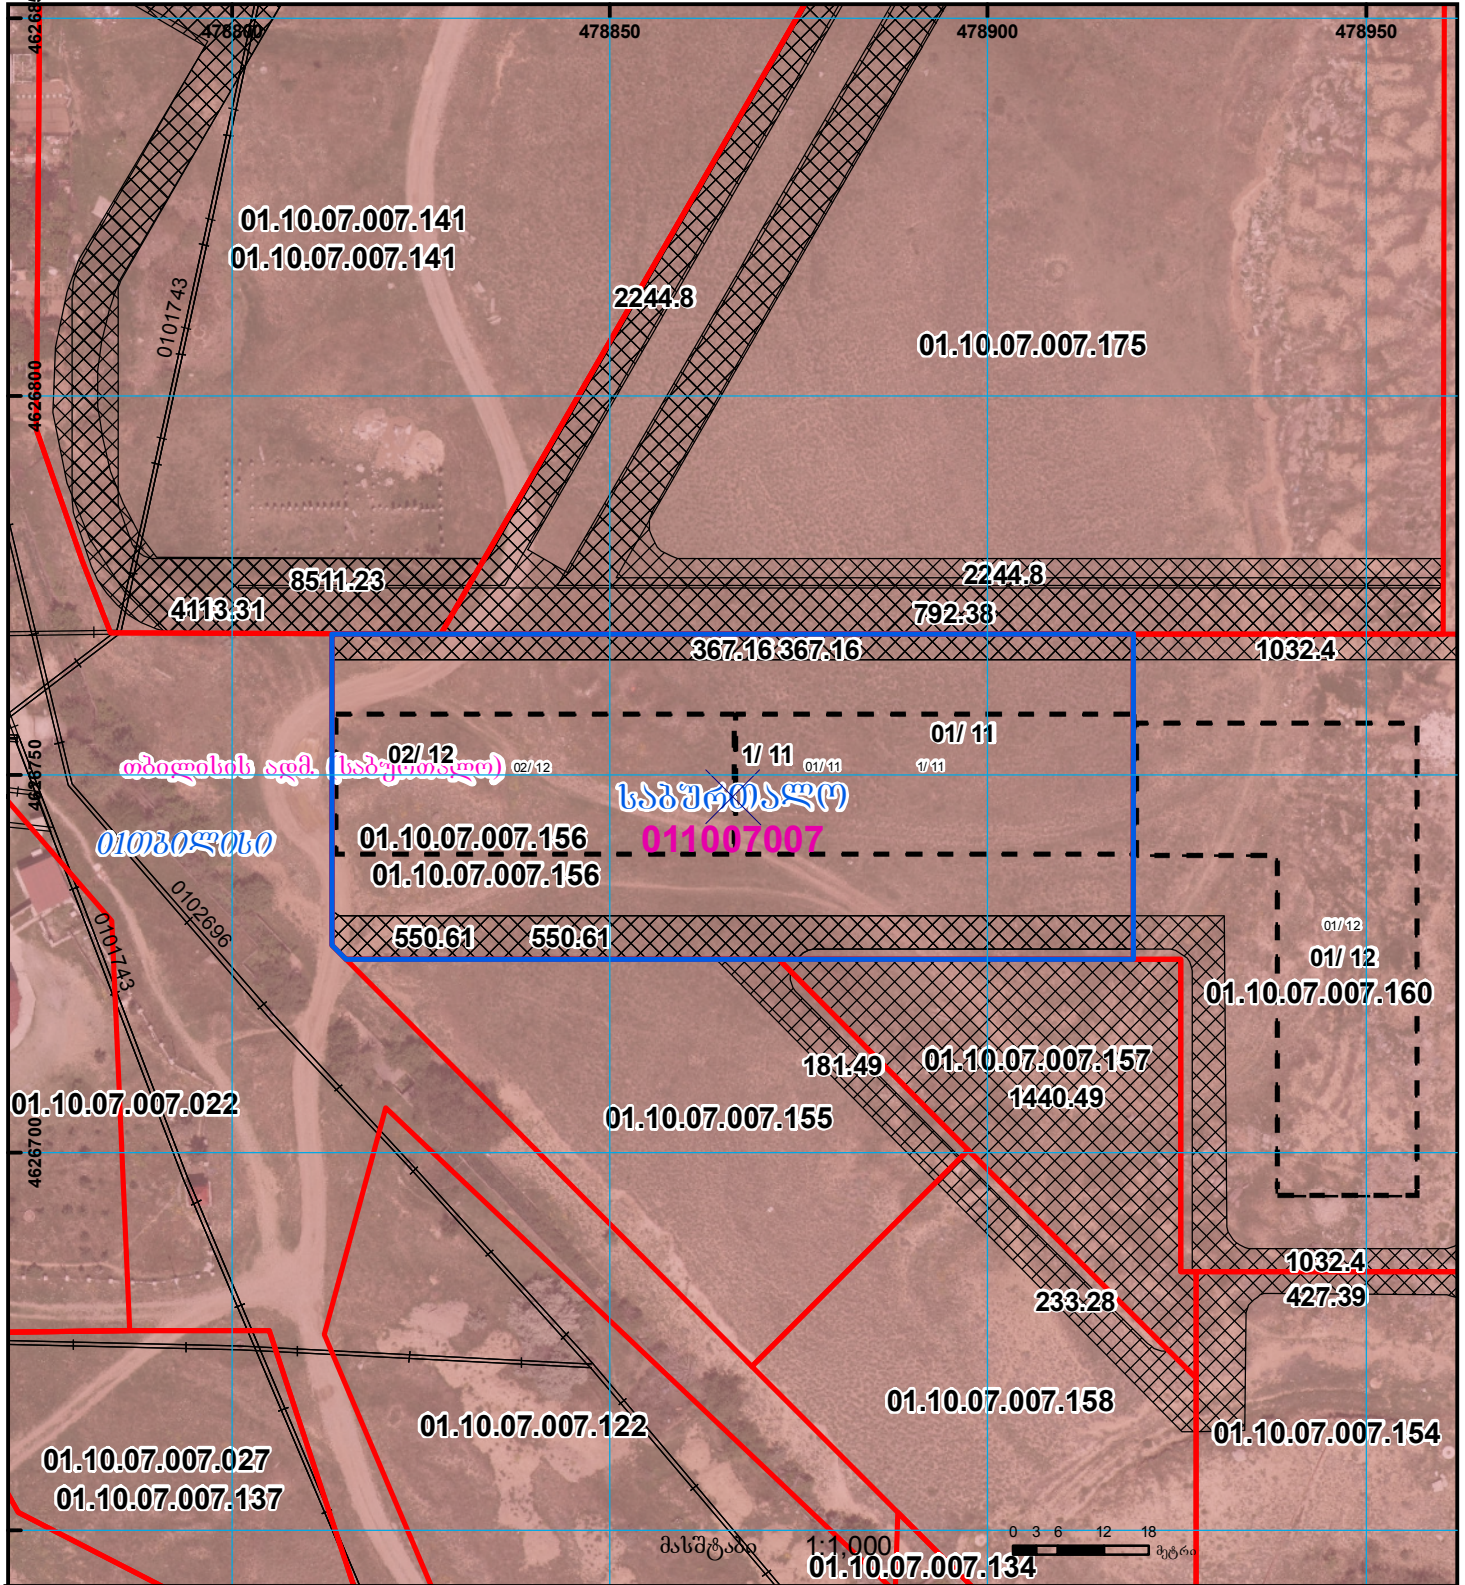

	შენიშნული ნაკვეთი, პირობითი ნომერი/სართულიანობა		ვალებული ნაკვეთი		საზოგადოებრივი ნაკვეთი		მიწისკვეთის ნაკვეთი		0.00
	მიწის ნაკვეთის საკადასტრო საზღვარი		მშენებარე ნაკვეთი						0.00

UTM (საერთაშორისო) სისტემის კოორდ.