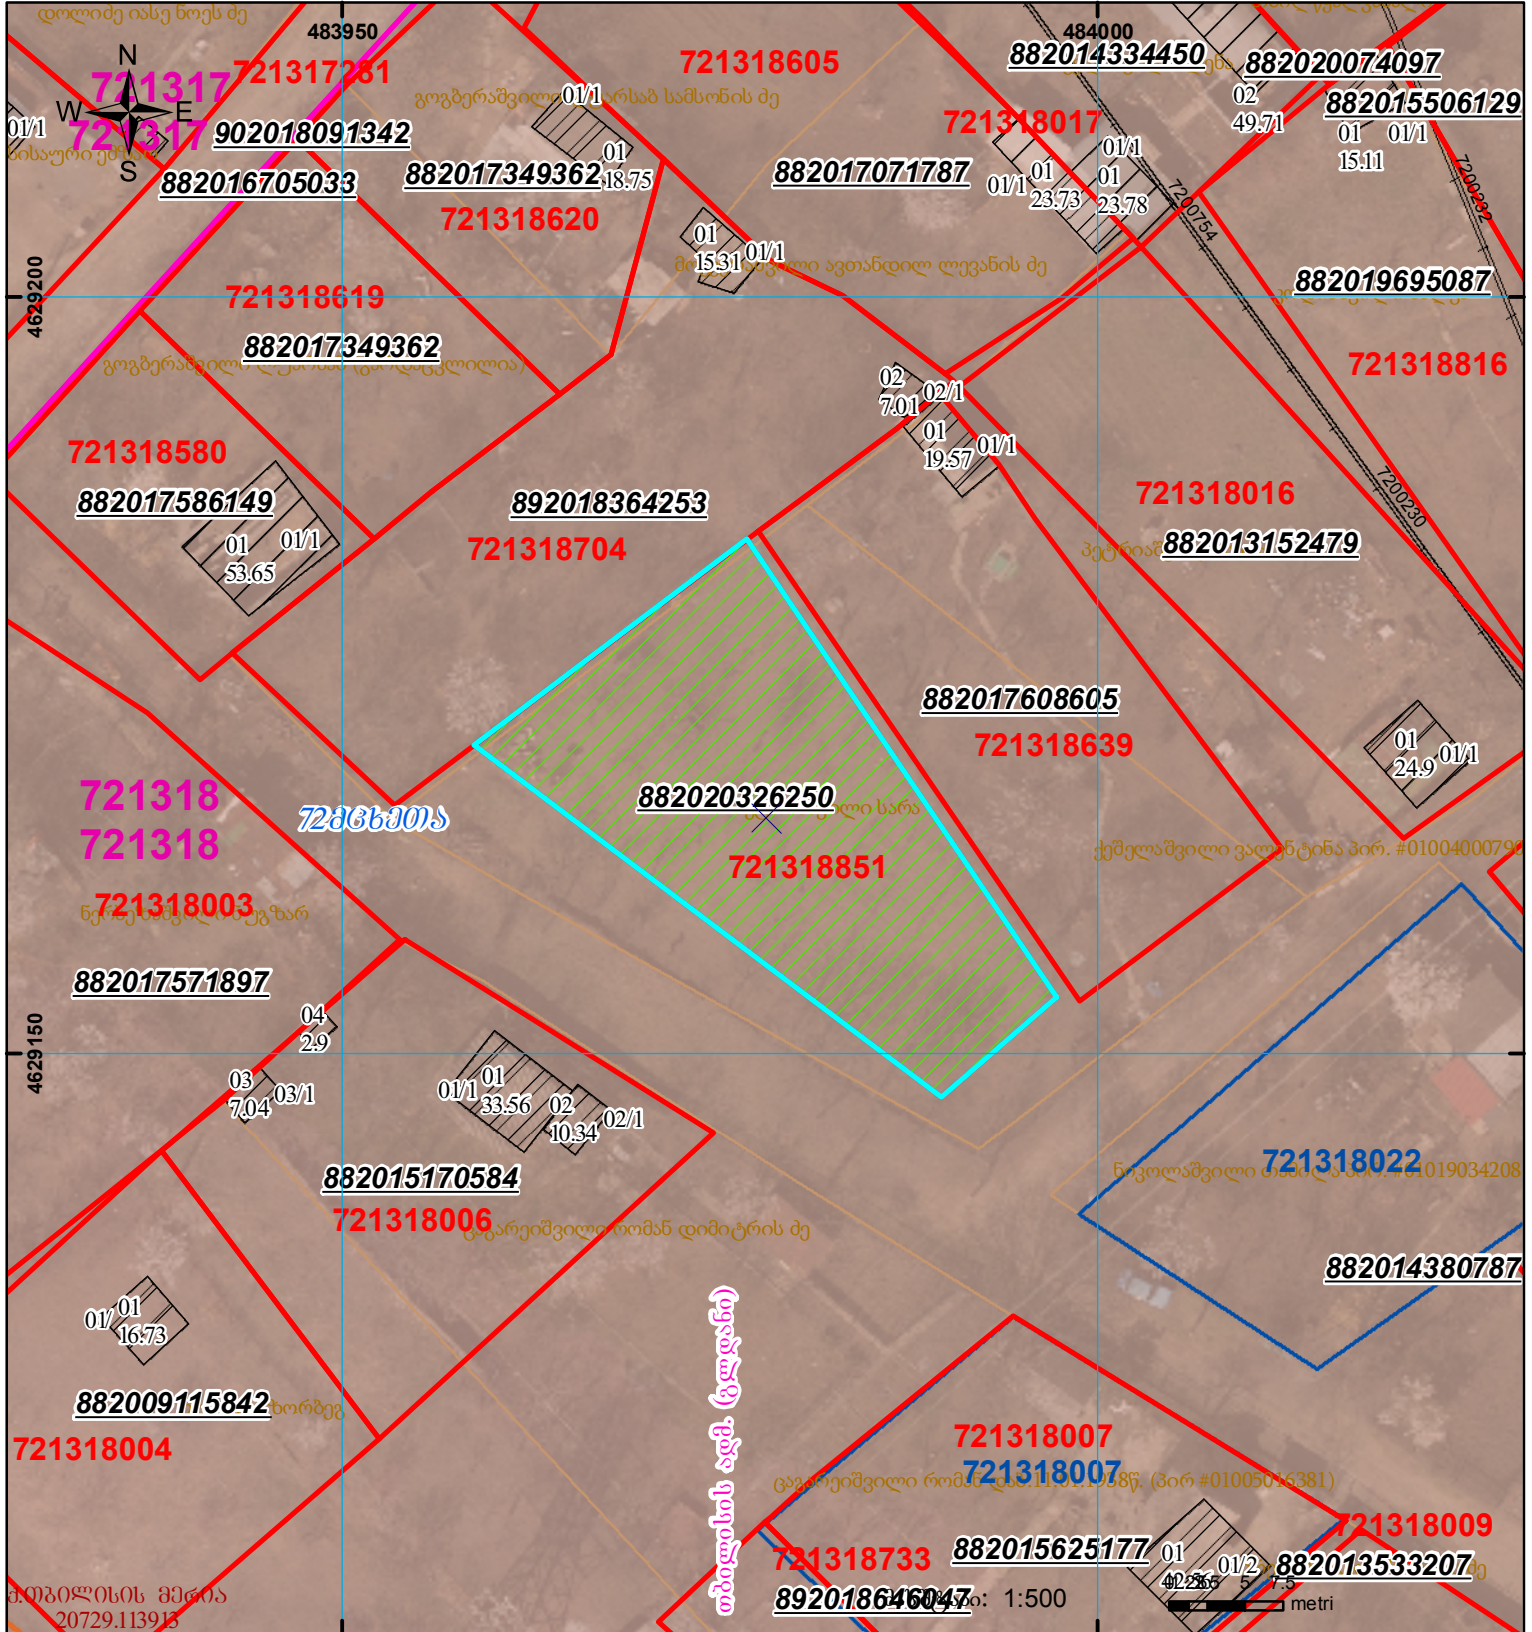
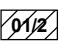

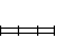




მიწის ნაკვეთის საკადასტრო კოდი:  
 განცხადების რეგისტრაციის ნომერი:  
 მიწის ნაკვეთის ფართობი:  
 მომზადების თარიღი:

72 13 18 851  
 882020326250  
 606 კვ.მ.  
 21.06.20



	სახეობა-ნაკვეთი, პირობითი ნომერი/სართულიანობა		კალდებულება		საზობრივი ნაკვეთი
	მიწის ნაკვეთის საკადასტრო საზღვარი		შუენებარე ნაკვეთი		

სკალი: 1:500

UTM (საერთაშორისო) სისტემის კოორდ.