



საკადასტრო გეგმა

საჯარო რეესტრის ეროვნული
სააგენტო

საკადასტრო კოდი: **29.08.32.670**

განცხადების ნომერი: **882025912295**


მომზადების თარიღი: **11/08/2025**

ნაკვეთის დანიშნულება:

ფართობი:

არასასოფლო საშენი

602 კვ.მ (WGS 84 / UTM zone 38N)

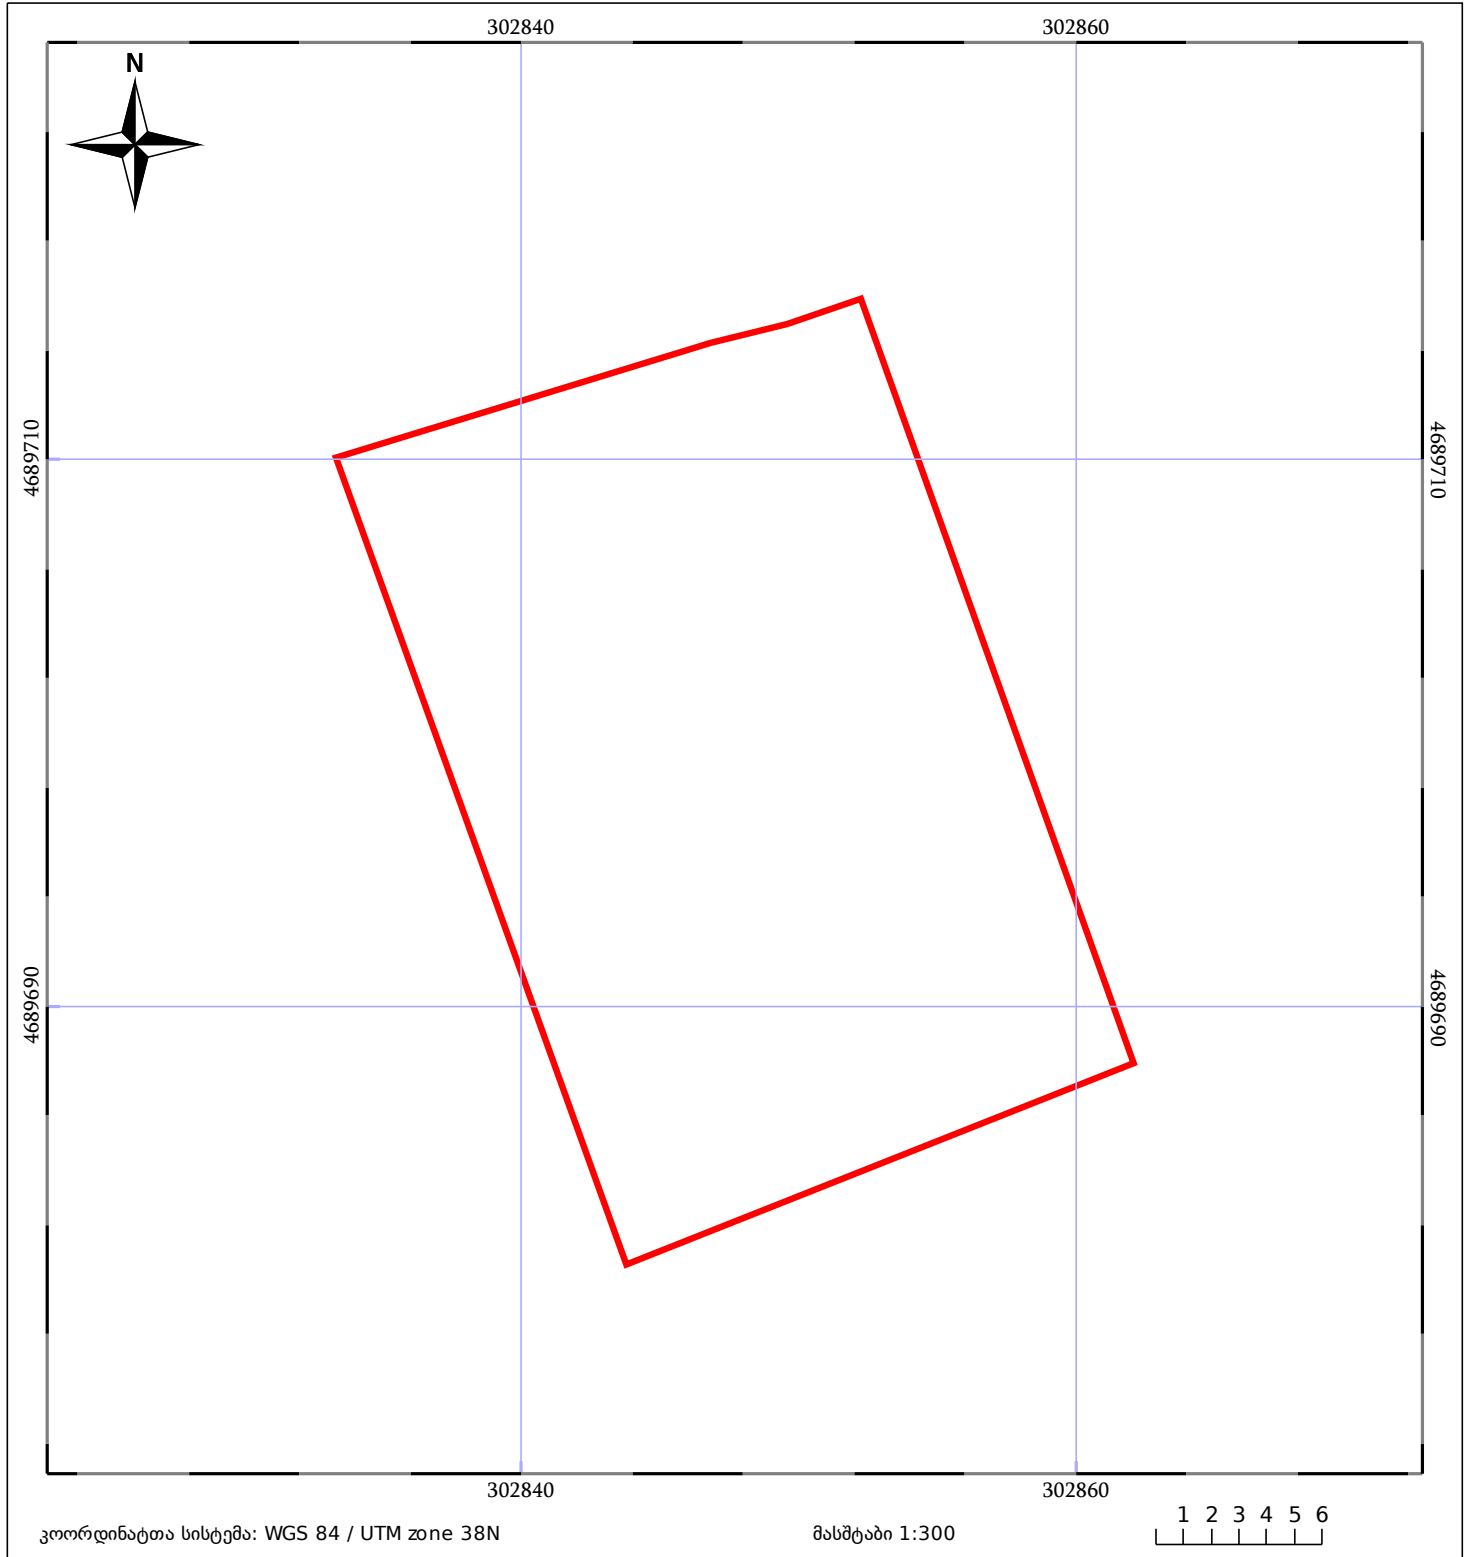

05/25	მშენებარე ნაგებობა		ნაკვეთის საკადასტრო საზღვარი	05/25	შენობა/ნაგებობა
	საზოგადოებრივი ნაგებობა		ტყის ფონდი		ვალდებულება