



## საკადასტრო გეგმა

საჯარო რეესტრის ეროვნული  
სააგენტო

საკადასტრო კოდი: **01.14.05.007.003**

ნაკვეთის დანიშნულება:


**არასასოფლო სამეურნეო**

განცხადების ნომერი: **882026109033**

ფართობი:

**9006 კვ.მ (WGS 84 / UTM zone 38N)**

მომზადების თარიღი: **12/02/2026**

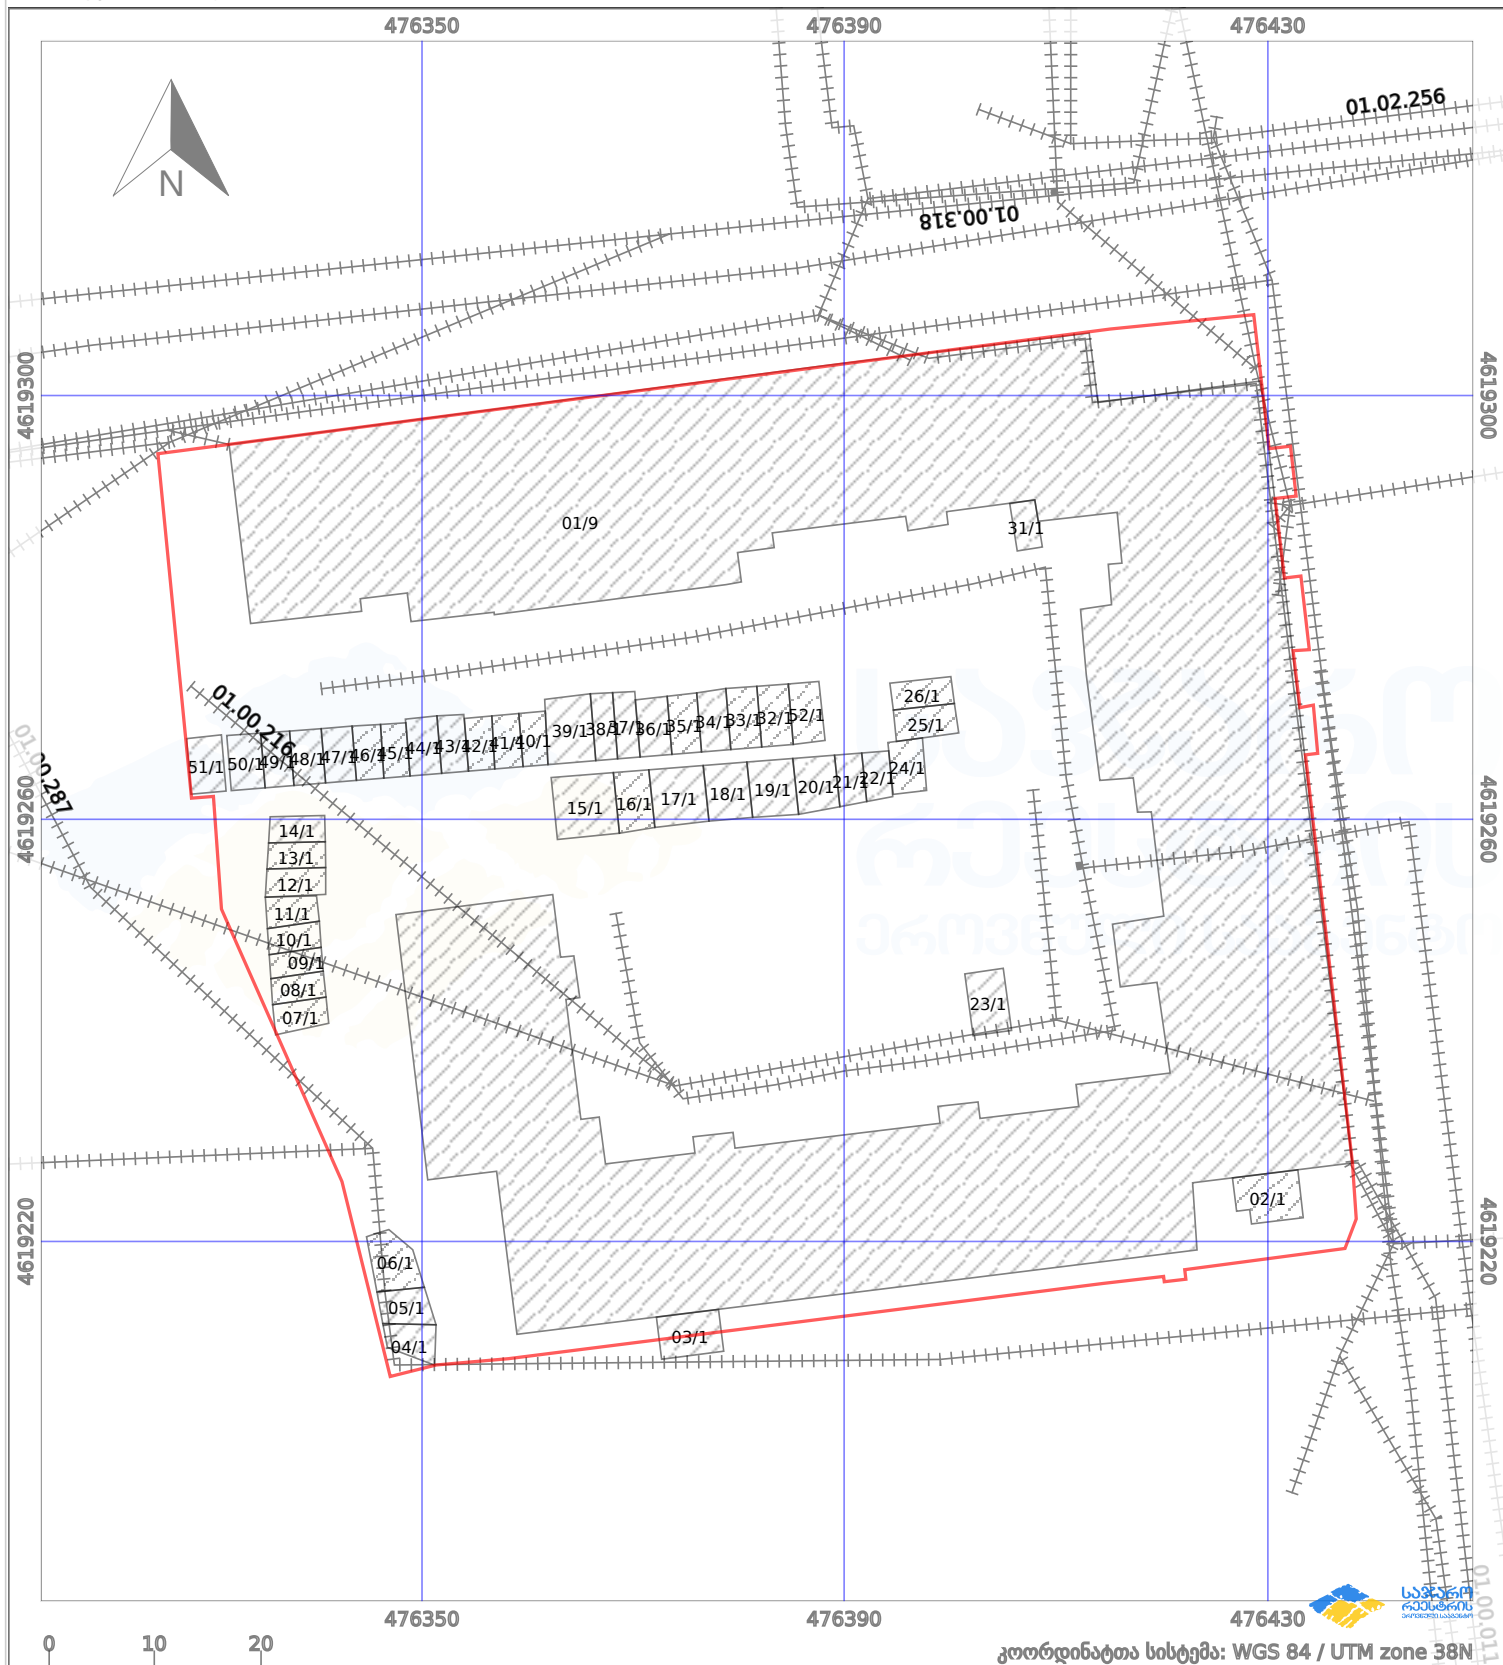

პირობითი აღნიშვნები:

|  |                        |  |                   |  |                   |  |                    |
|--|------------------------|--|-------------------|--|-------------------|--|--------------------|
|  | ნაკვეთის საზღვარი      |  | შეზღუდული ნაკვეთი |  | აშენებული ნაკვეთი |  | მიწისქვეშა ნაკვეთი |
|  | საზოგადოებრივი ნაკვეთი |  | ტყის ფონდი        |  | ვალდებულება       |  | ქარსაფარი ბოლი     |