




საქართველოს იუსტიციის სამინისტრო  
საჯარო რეგისტრის ეროვნული სააგენტო  
საკადასტრო ბეჭედი

მიწის ნაკვეთის საკადასტრო კოდი: 22 30 01 150  
ბანცხალების რეგისტრაციის ნომერი: 882011243040  
მიწის ნაკვეთის ფართობი: 2504 კვ.მ.  
დანომუშავება: სასოფლო-სამეურნეო  
კატეგორია:  
მომზადების თარიღი: 25.05.11

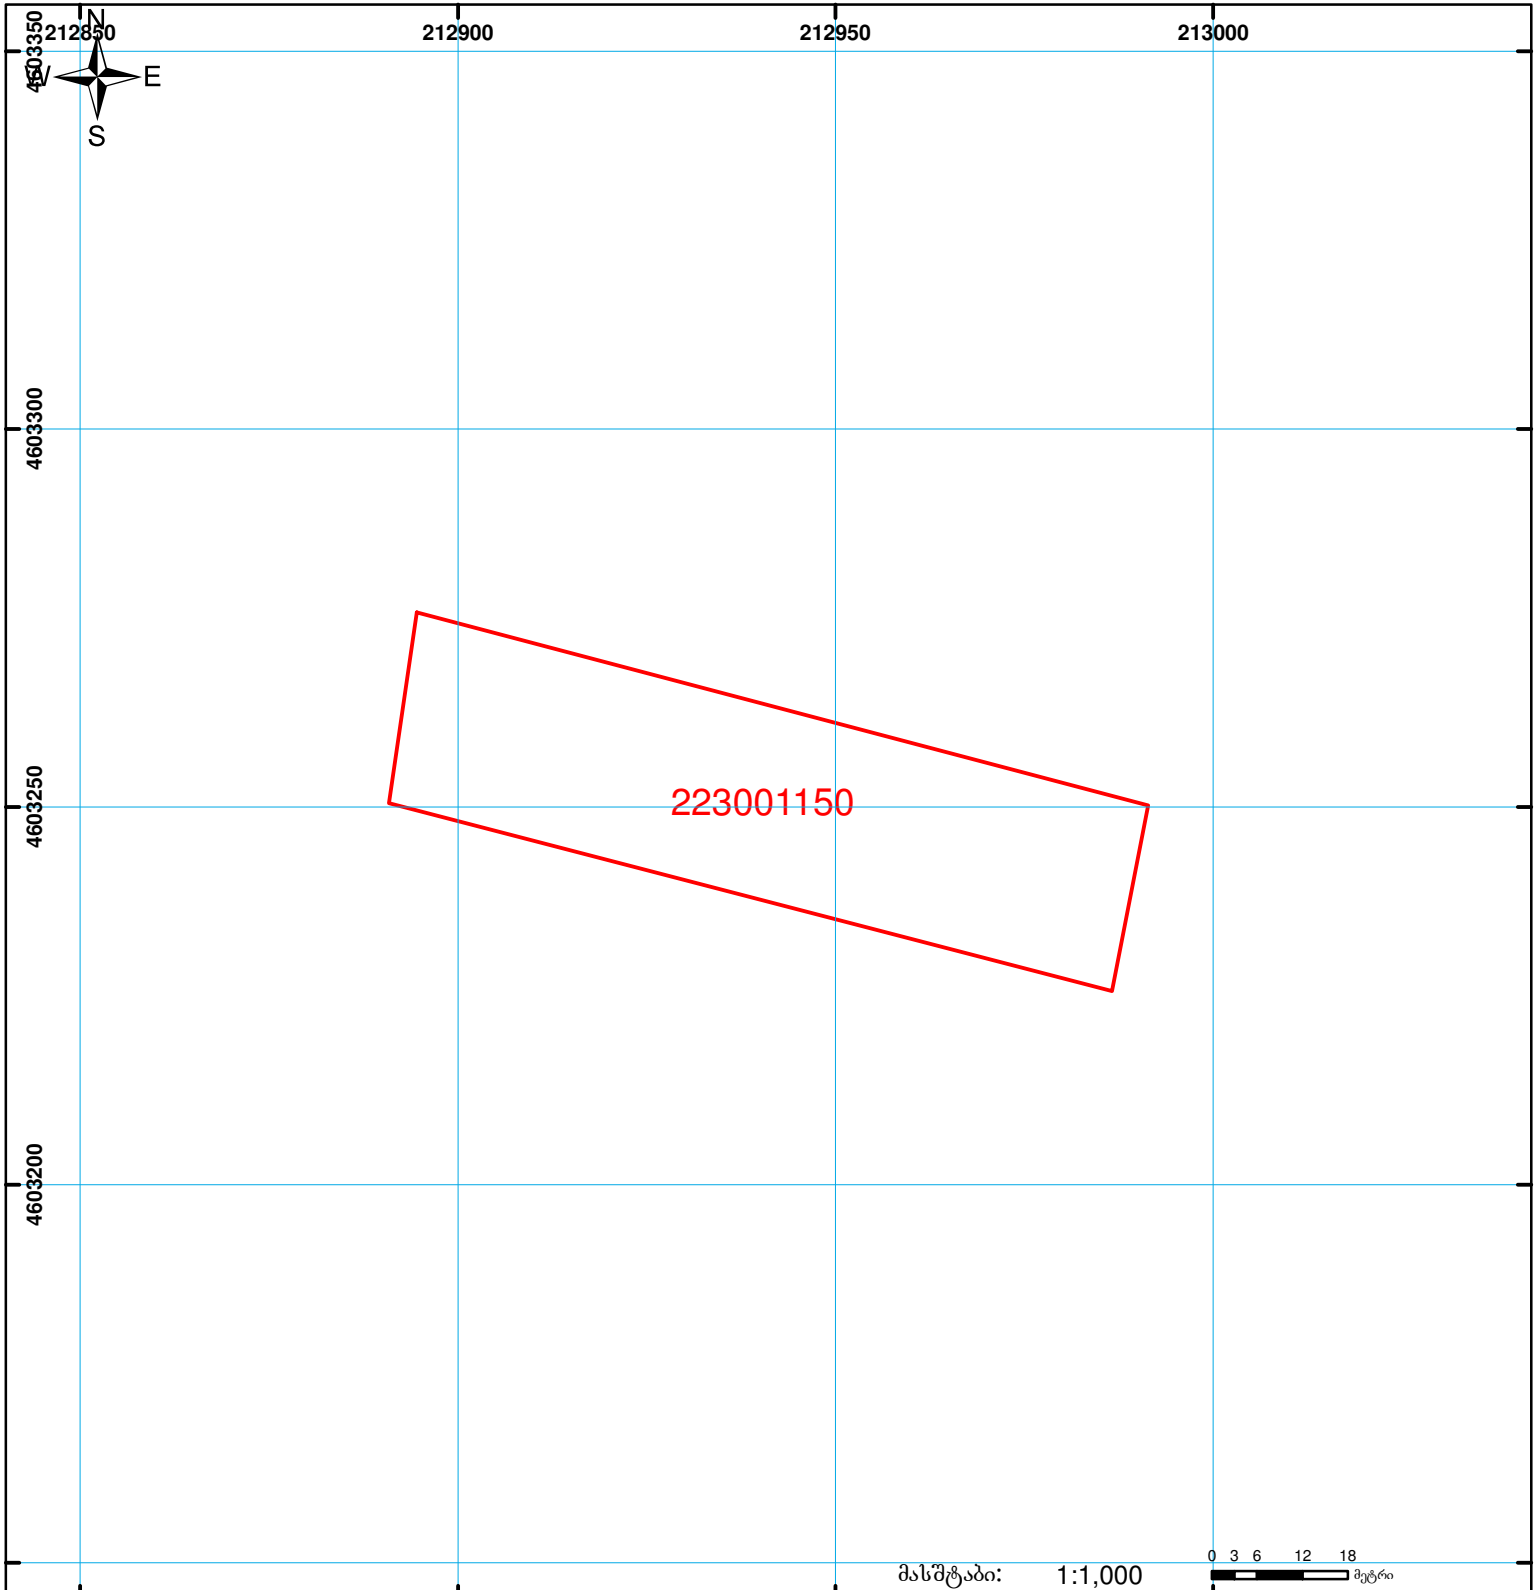

01/2 შენობა-ნაგებობა, პირობითი ნომერი/სართულიანობა

ვალებულება

საზობრივი ნაგებობა

მიწის ნაკვეთის საკადასტრო საზღვარი

მშენებარე ნაგებობა

UTM (საერთაშორისო) სისტემის კოორდ.

0.00

00'0

0 3 6 12 18 მეტრი

მასშტაბი: 1:1,000