



საკადასტრო გეგმა

საჯარო რეესტრის ეროვნული
სააგენტო

საკადასტრო კოდი: **64.26.05.297**

ნაკვეთის დანიშნულება:


სასოფლო-სამეურნეო

განცხადების ნომერი: **882017796132**

ფართობი:

350 კვ.მ (WGS 84 / UTM zone 38N)

მომზადების თარიღი: **22/08/2018**

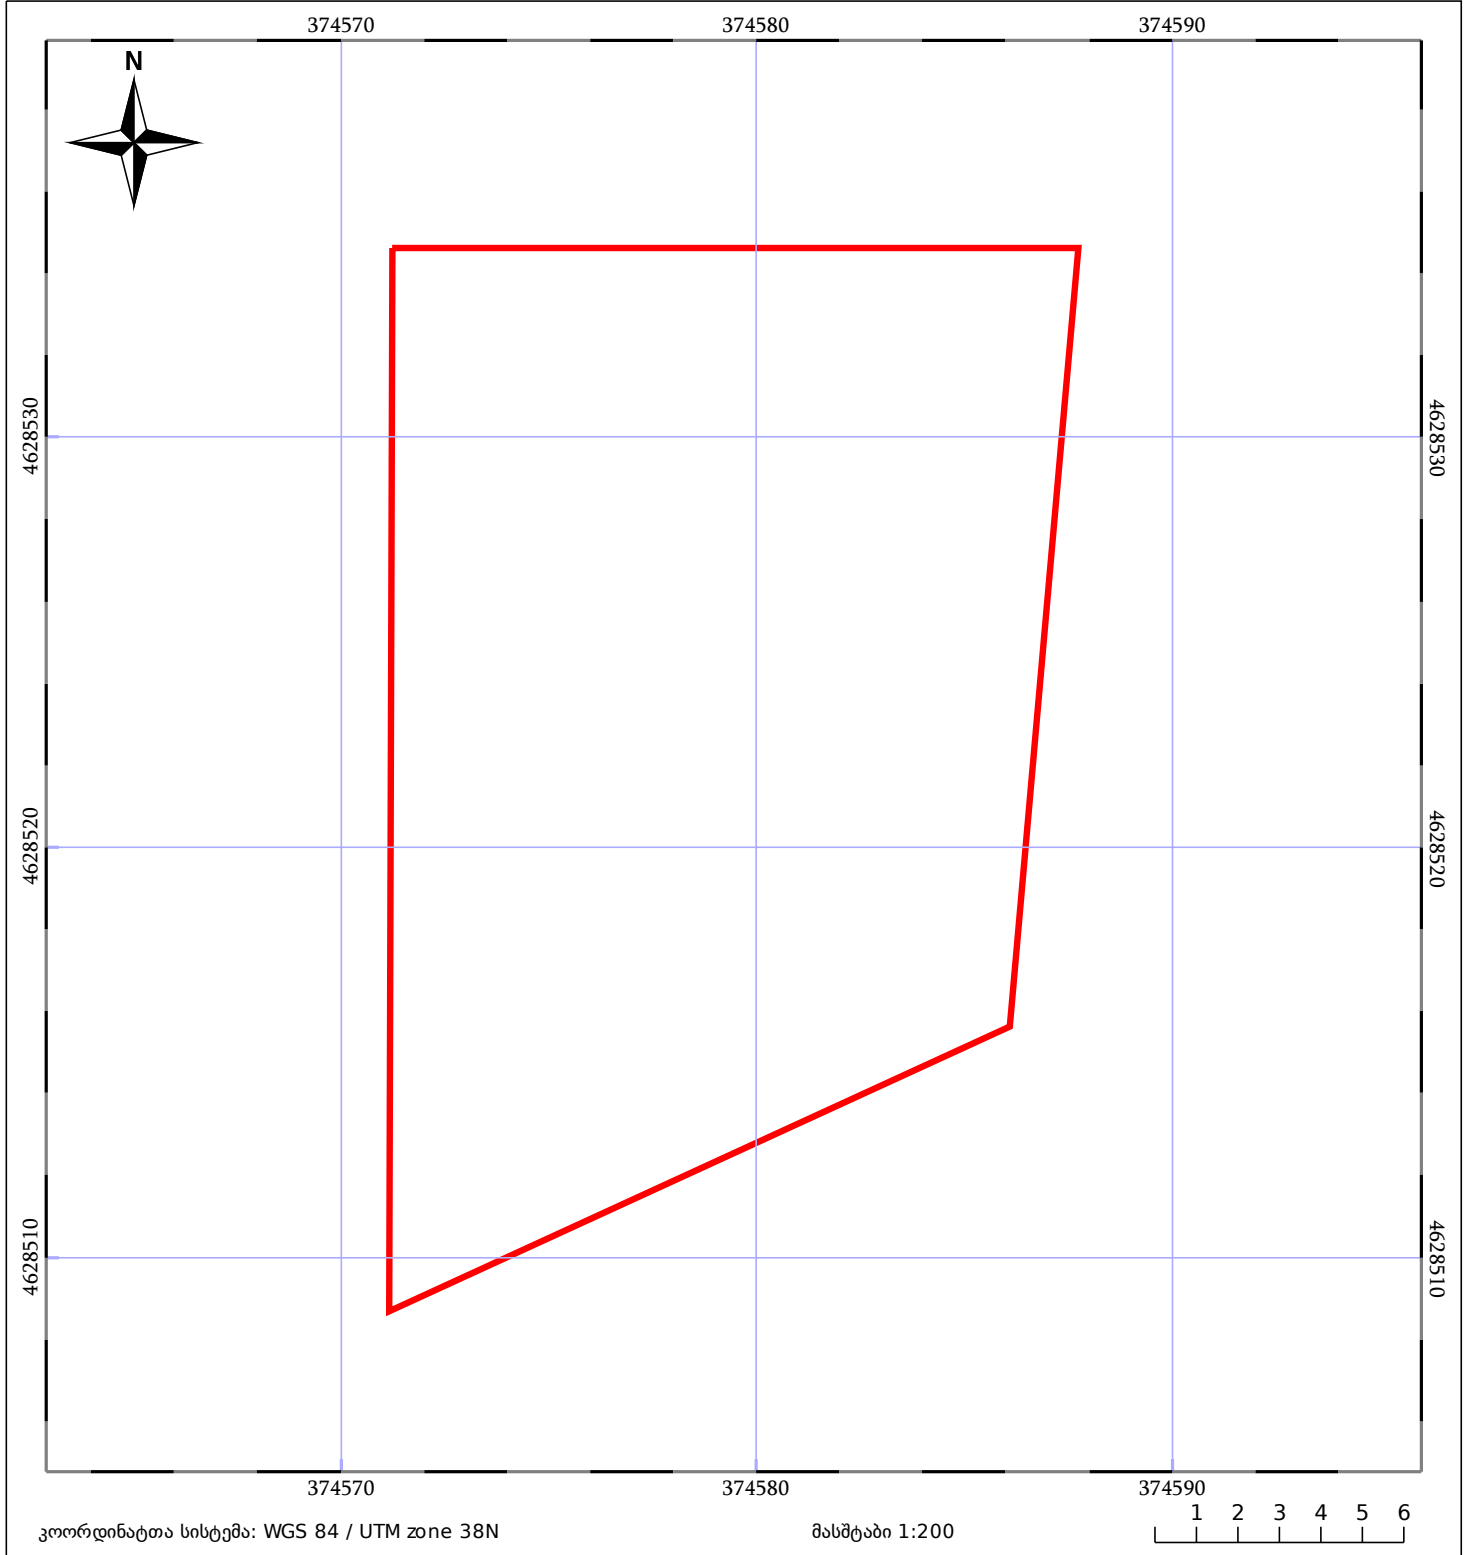

05/25 მშენებარე ნაკვებობა	05/25 მენობა/ნაკვებობა	ტყის ფონდი
ნაკვეთის საკადასტრო საზღვარი	საზომრივი ნაკვებობა	ვალდებულება