



საკადასტრო გეგმა

საჯარო რეესტრის ეროვნული
სააგენტო

საკადასტრო კოდი: **72.16.20.643**

განცხადების ნომერი: **882022795568**


მომზადების თარიღი: **01/11/2022**

ნაკვეთის დანიშნულება:

ფართობი:

არასასოფლო საშენო

560 კვ.მ (WGS 84 / UTM zone 38N)

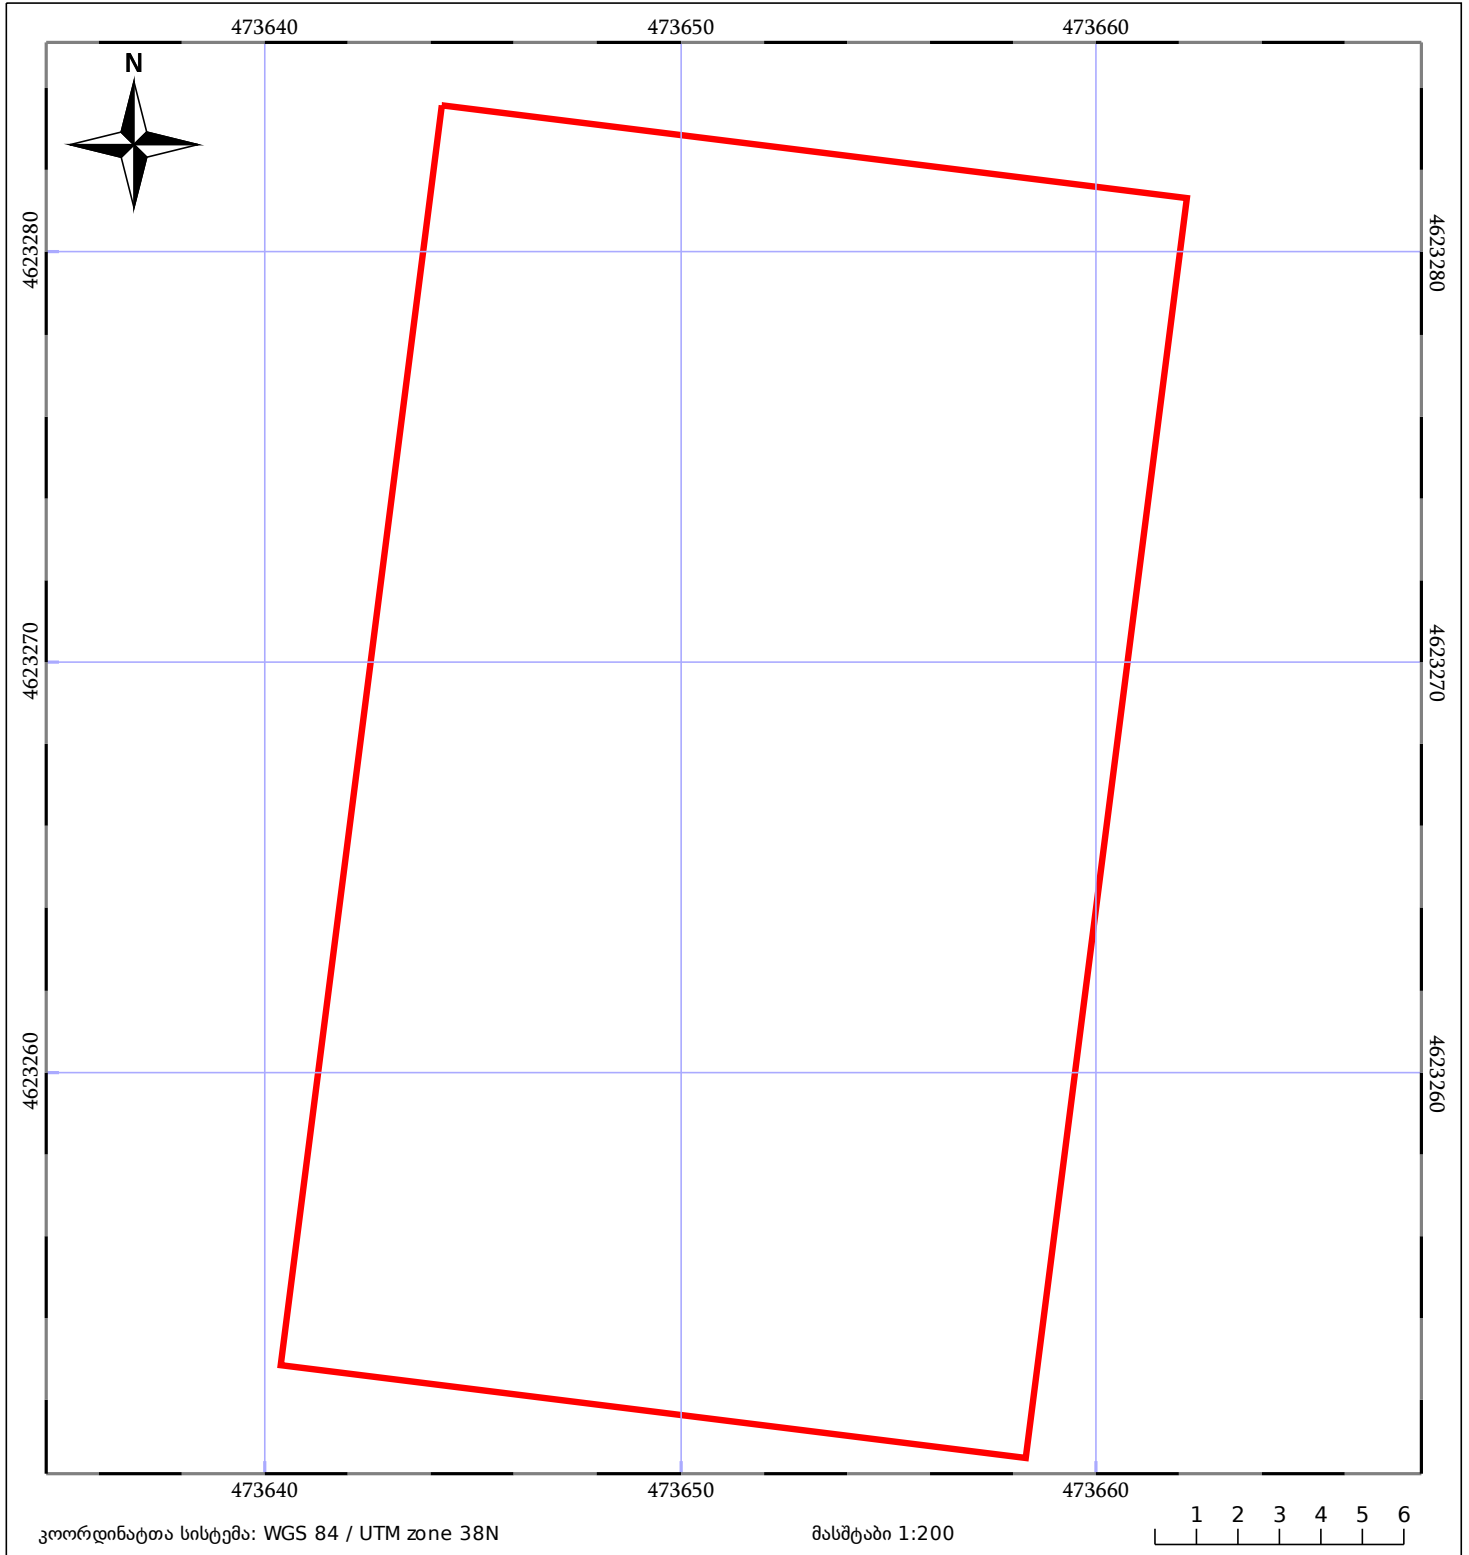

05/25	მშენებარე ნაგებობა		ნაკვეთის საკადასტრო საზღვარი	05/25	შენობა/ნაგებობა
	საზღვრული ნაგებობა		ტყის ფონდი		ვალდებულება