



საკადასტრო გეგმა

საჯარო რეესტრის ეროვნული
სააგენტო

საკადასტრო კოდი: 26.34.03.247

განცხადების ნომერი: 892018214017

მომზადების თარიღი: 15/03/2018

ნაკვეთის დანიშნულება:

ფართობი:

ვალდებულების ფართობი:


სასოფლო-სამეურნეო

1500 კვ.მ (WGS 84 / UTM zone 38N)

1500 კვ.მ (WGS 84 / UTM zone 37N)

124 კვ.მ (WGS 84 / UTM zone 38N)

124 კვ.მ (WGS 84 / UTM zone 37N)

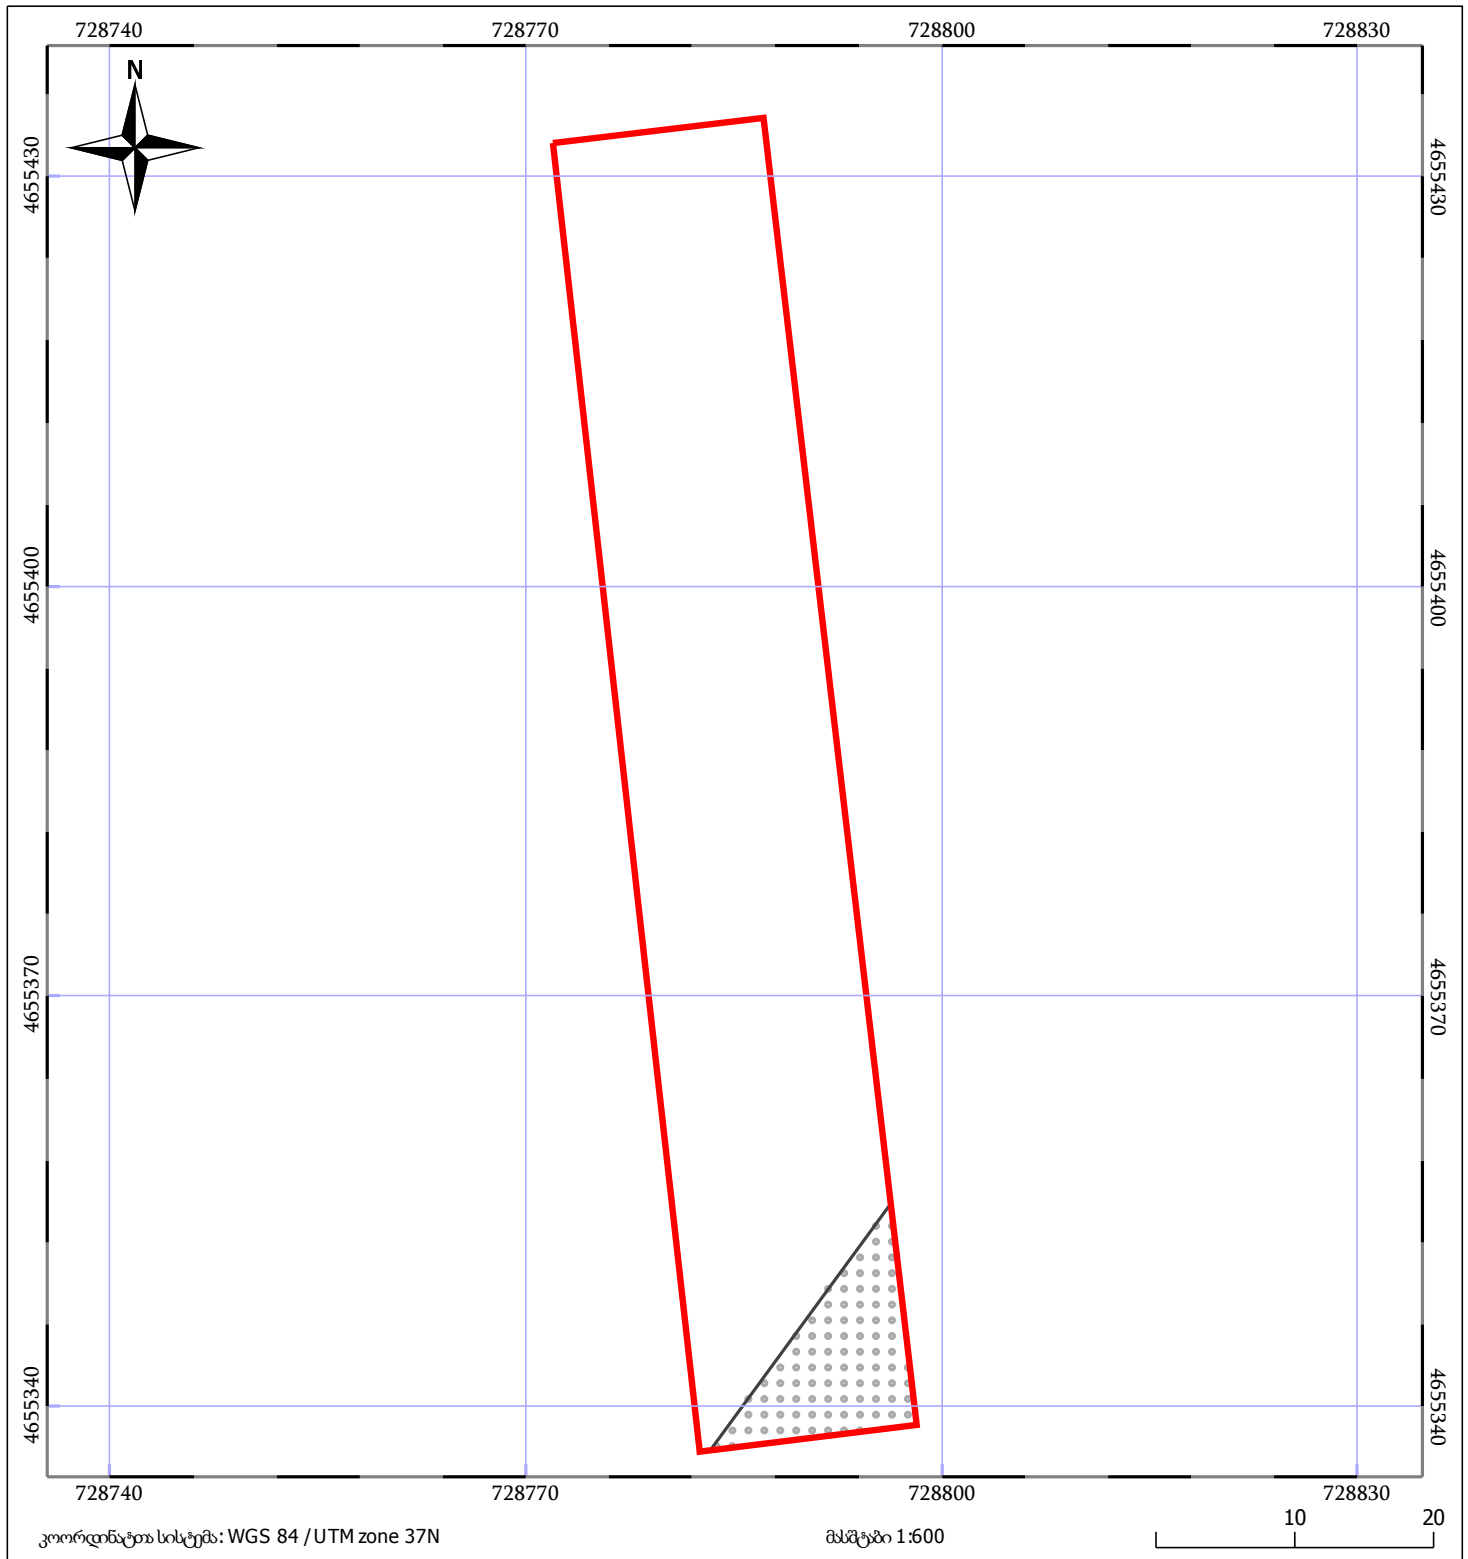

05/25	მშენებარე ნაგებობა	05/25	შენობა/ნაგებობა		ტყის ფონდი
	ნაკვეთის საკადასტრო საზღვარი		ხაზობრივი ნაგებობა		ვალდებულება

