



საქართველოს იუსტიციის სამინისტრო
საჯარო რეგისტრის ეროვნული სააგენტო


სარეგისტრაციო წარმოების შედეგების
ფაქტობრივი საფუძვლების ამსახველი ნახაზი

ბანცხალების რეგისტრაციის ნომერი: 882015475322

გადაფარვაა რეგისტრირებულ მონაცემზე 721303194 ზე

მომზადების თარიღი:

27.08.15

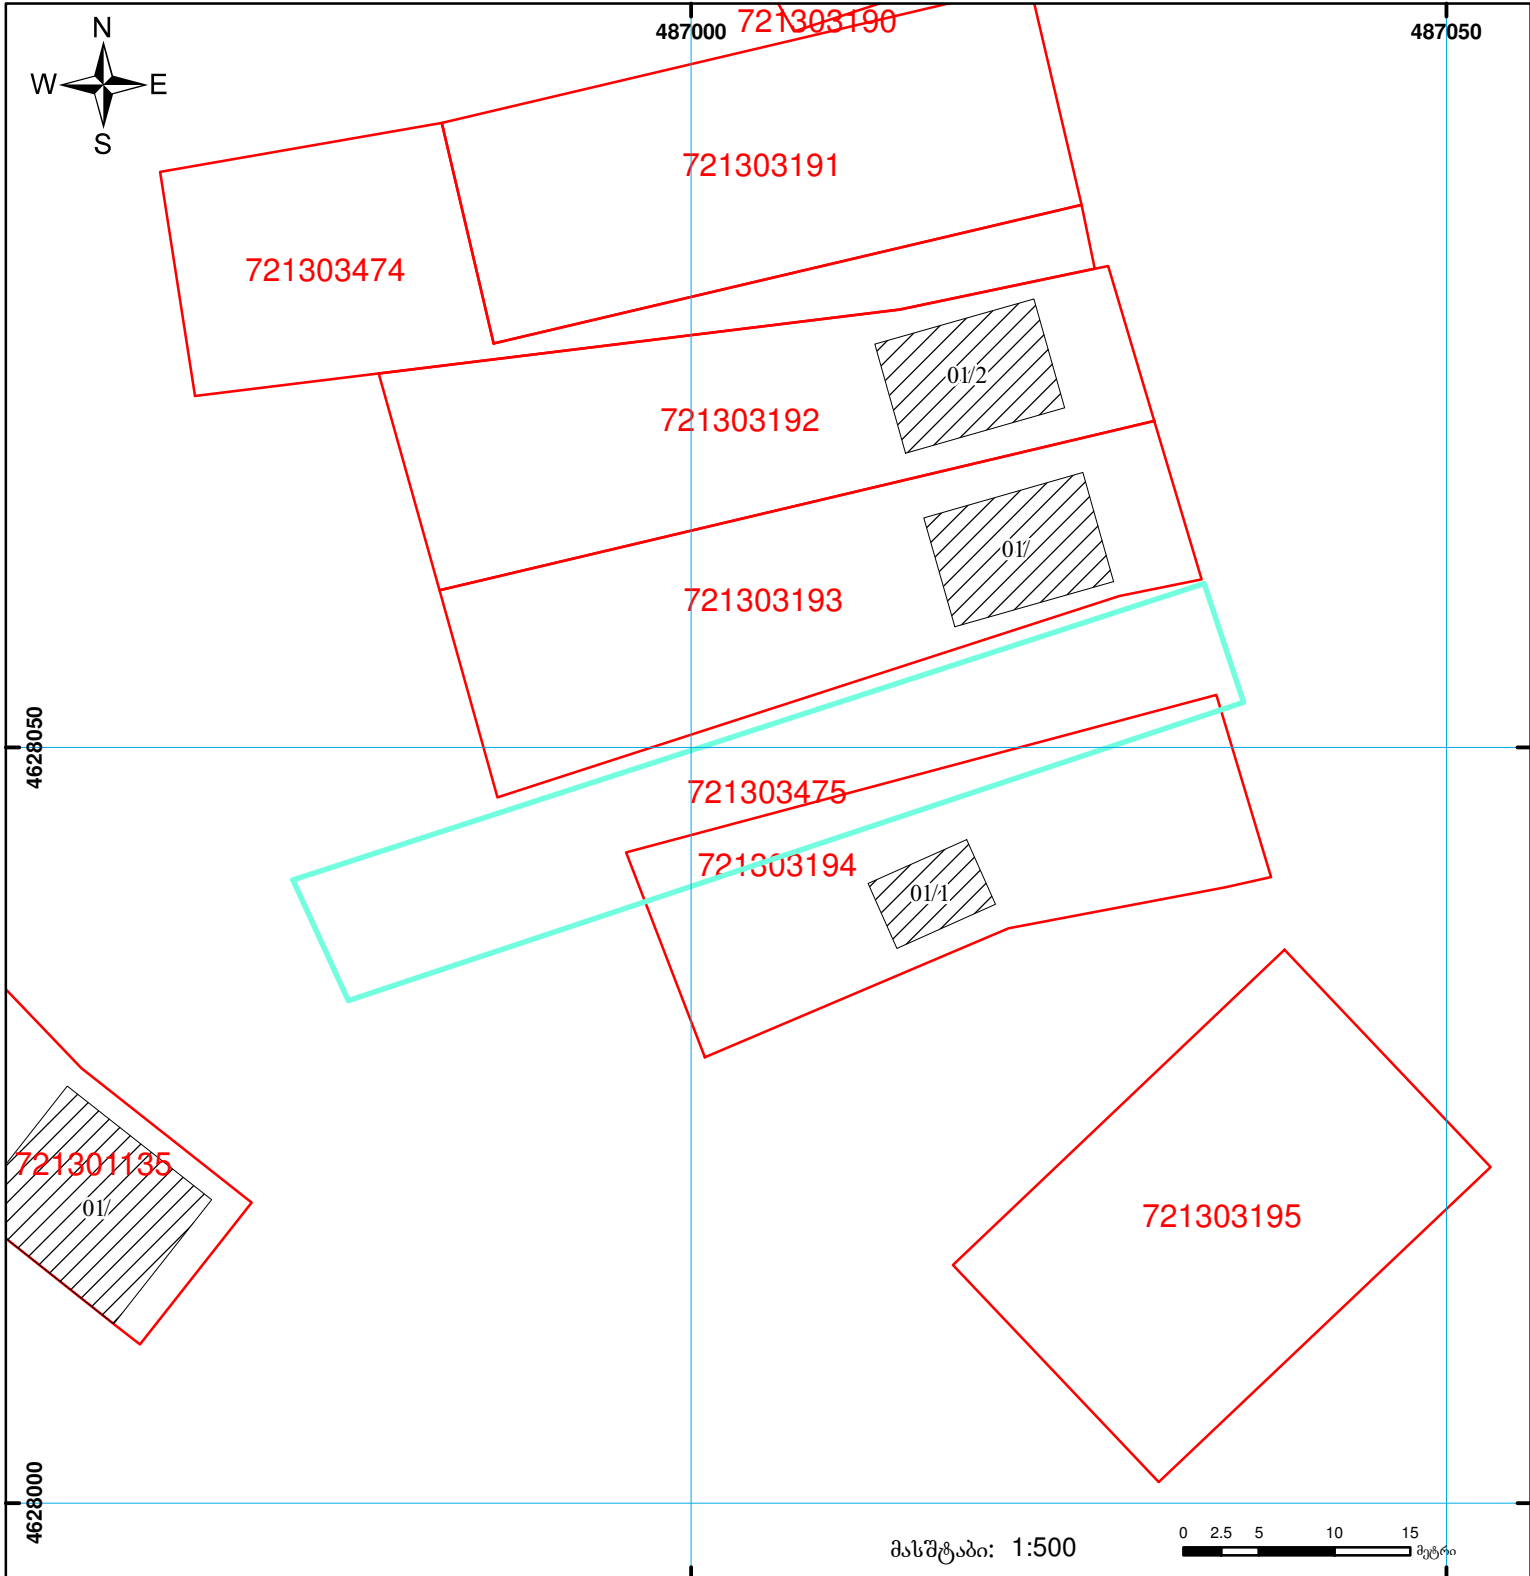

მასშტაბი: 1:500 0 2.5 5 10 15 მეტრი

	შენიშვანი ნაგებობა, პირობითი ნომერი/სართულიანობა		ვალდებულება		საზობრივი ნაგებობა
	მიწის ნაკვეთის საკადასტრო საზღვარი		მშენებარე ნაგებობა		

0.00
00°0'
UTM (საერთაშორისო)
სისტემის კოორდ.