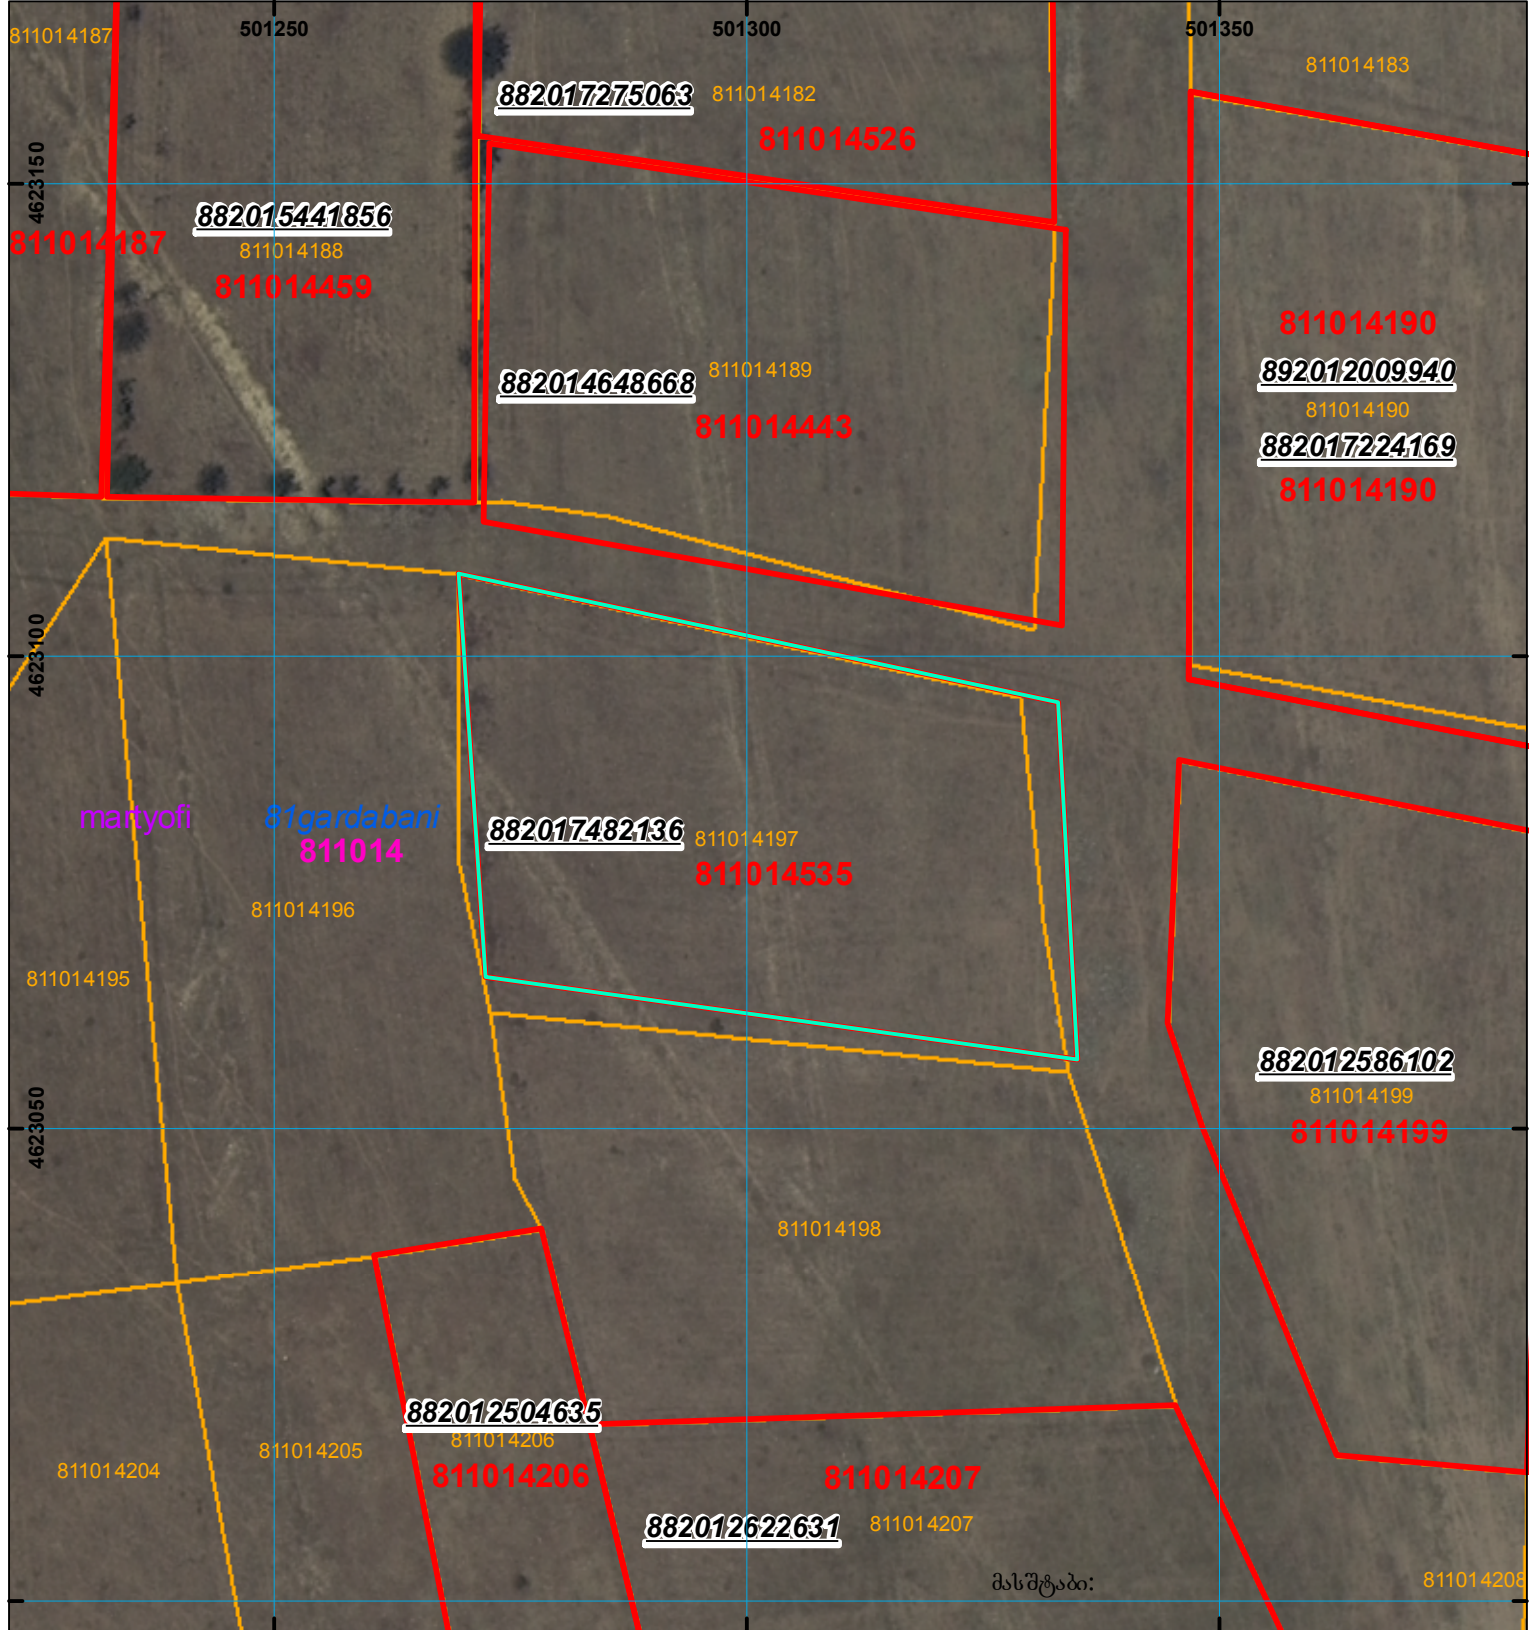
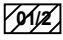
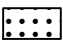

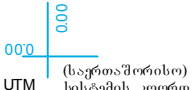

 


მიწის ნაკვეთის საკადასტრო კოდი: 81 10 14 535  
 განცხადების რეგისტრაციის ნომერი: 882017482136  
 მიწის ნაკვეთის ფართობი: 2500 კვ.მ.  
 მომზადების თარიღი: 08.06.17



	შენიშნული ნაკვეთი, პირობითი ნომერი/სართულიანობა		კალდებულება		საზოგადოებრივი ნაკვეთი	 <p>UTM (საერთაშორისო) სისტემის კოორდ.</p>
	მიწის ნაკვეთის საკადასტრო საზღვარი		შუენებარე ნაკვეთი			