




საკადასტრო გეგმა

საჯარო რეესტრის ეროვნული
სააგენტო

საკადასტრო კოდი: 01.10.10.023.071
განცხადების ნომერი: 882024050781
მომზადების თარიღი: 24/01/2024

ნაკვეთის დანიშნულება: არასასოფლო სამეურნეო
ფართობი: 2486 კვ.მ (WGS 84 / UTM zone 38N)

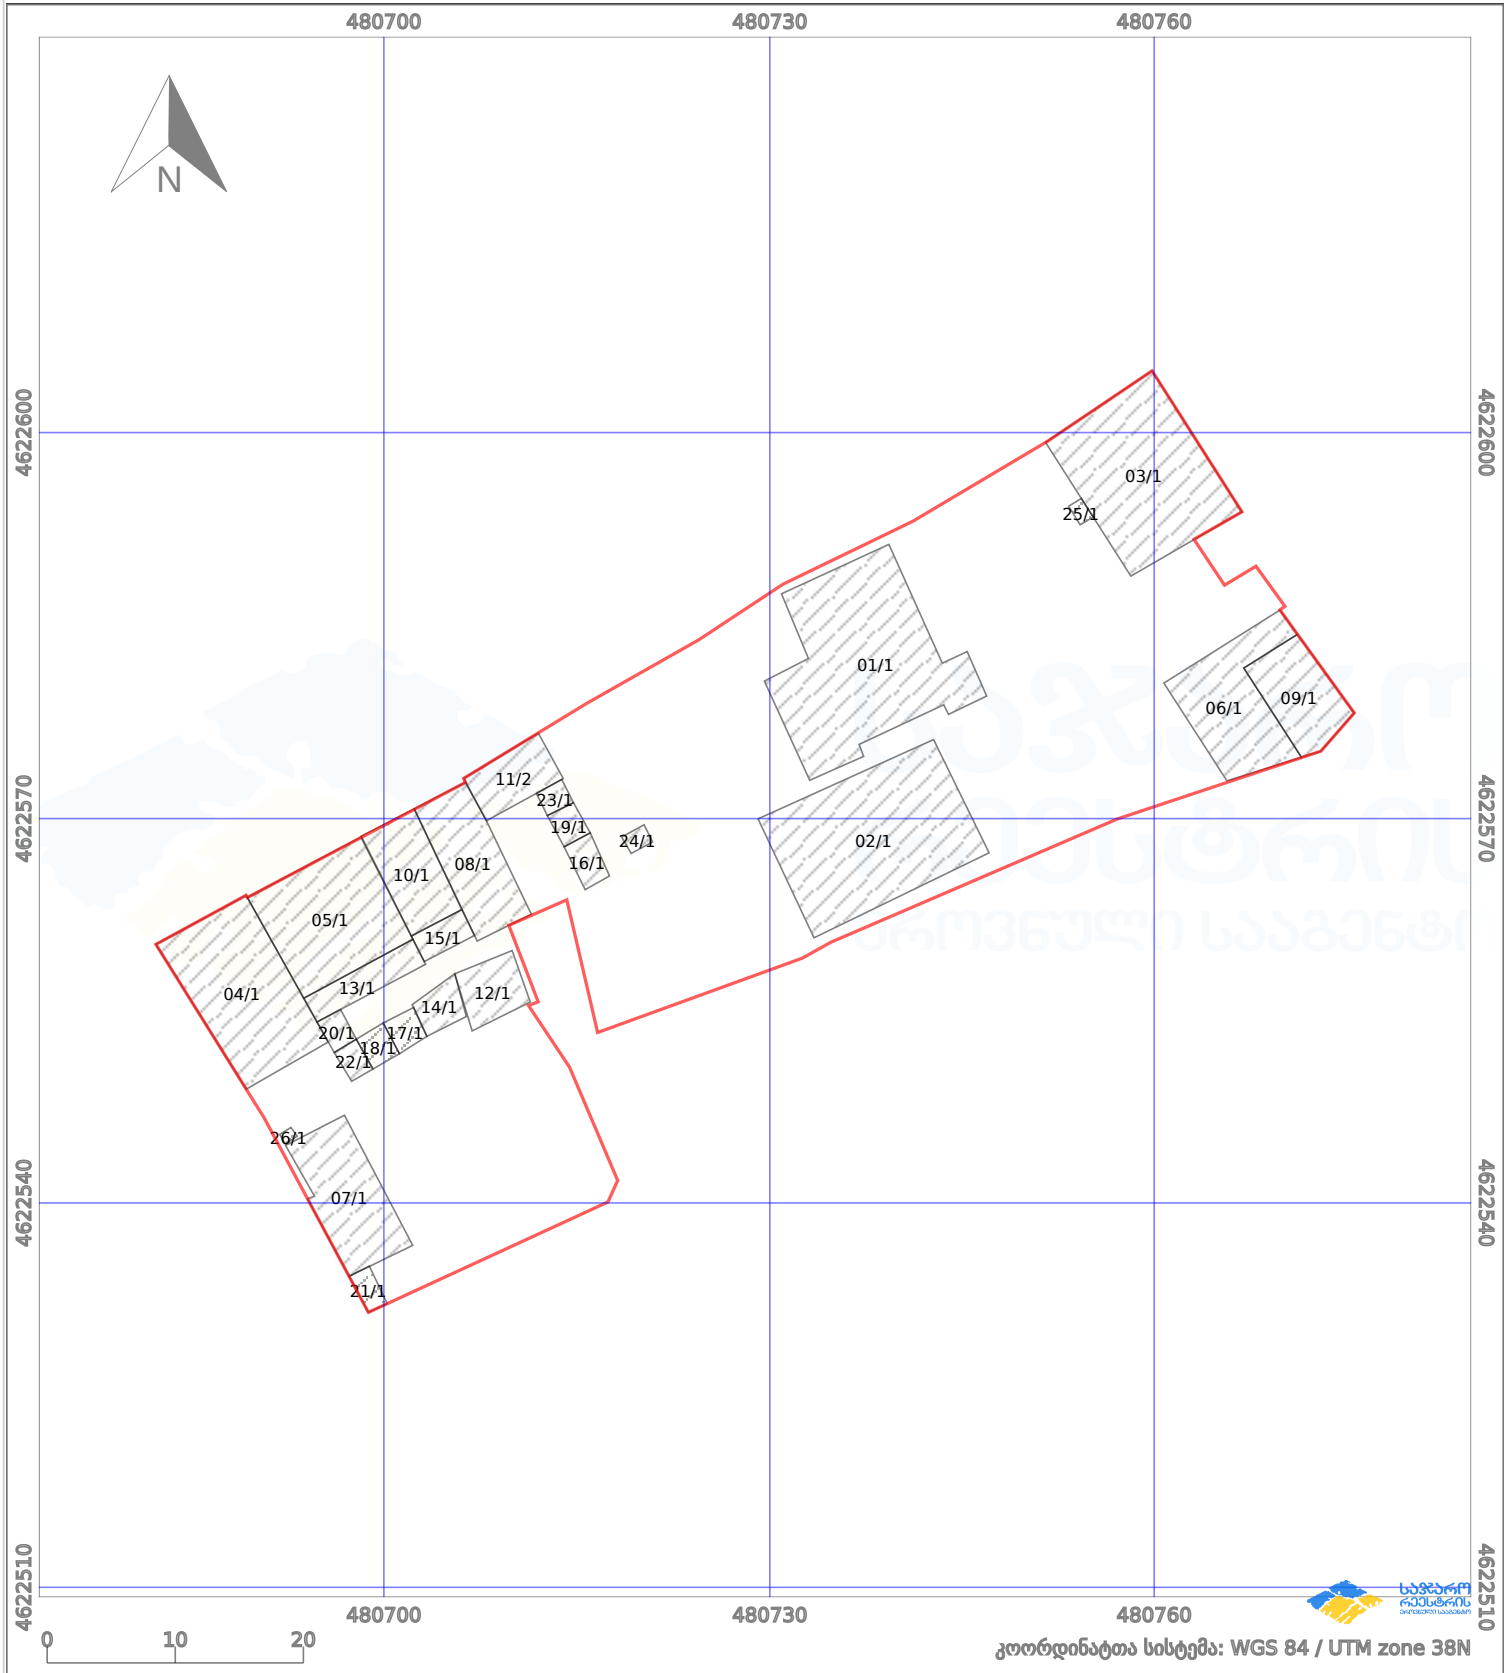

პირობითი აღნიშვნები:					
	ნაკვეთის საზღვარი		მშენებარე ნაგებობა		აშენებული ნაგებობა
	სამობრივი ნაგებობა		ტყის ფონდი		ვალდებულება
					ქარსაფარი ზოლი