


მიწის ნაკვეთის საკადასტრო კოდი: 69 04 57 556  
 განცხადების რეგისტრაციის ნომერი: 882020667276  
 მიწის ნაკვეთის ფართობი: 701 კვ.მ.  
 მომზადების თარიღი: 19.09.20

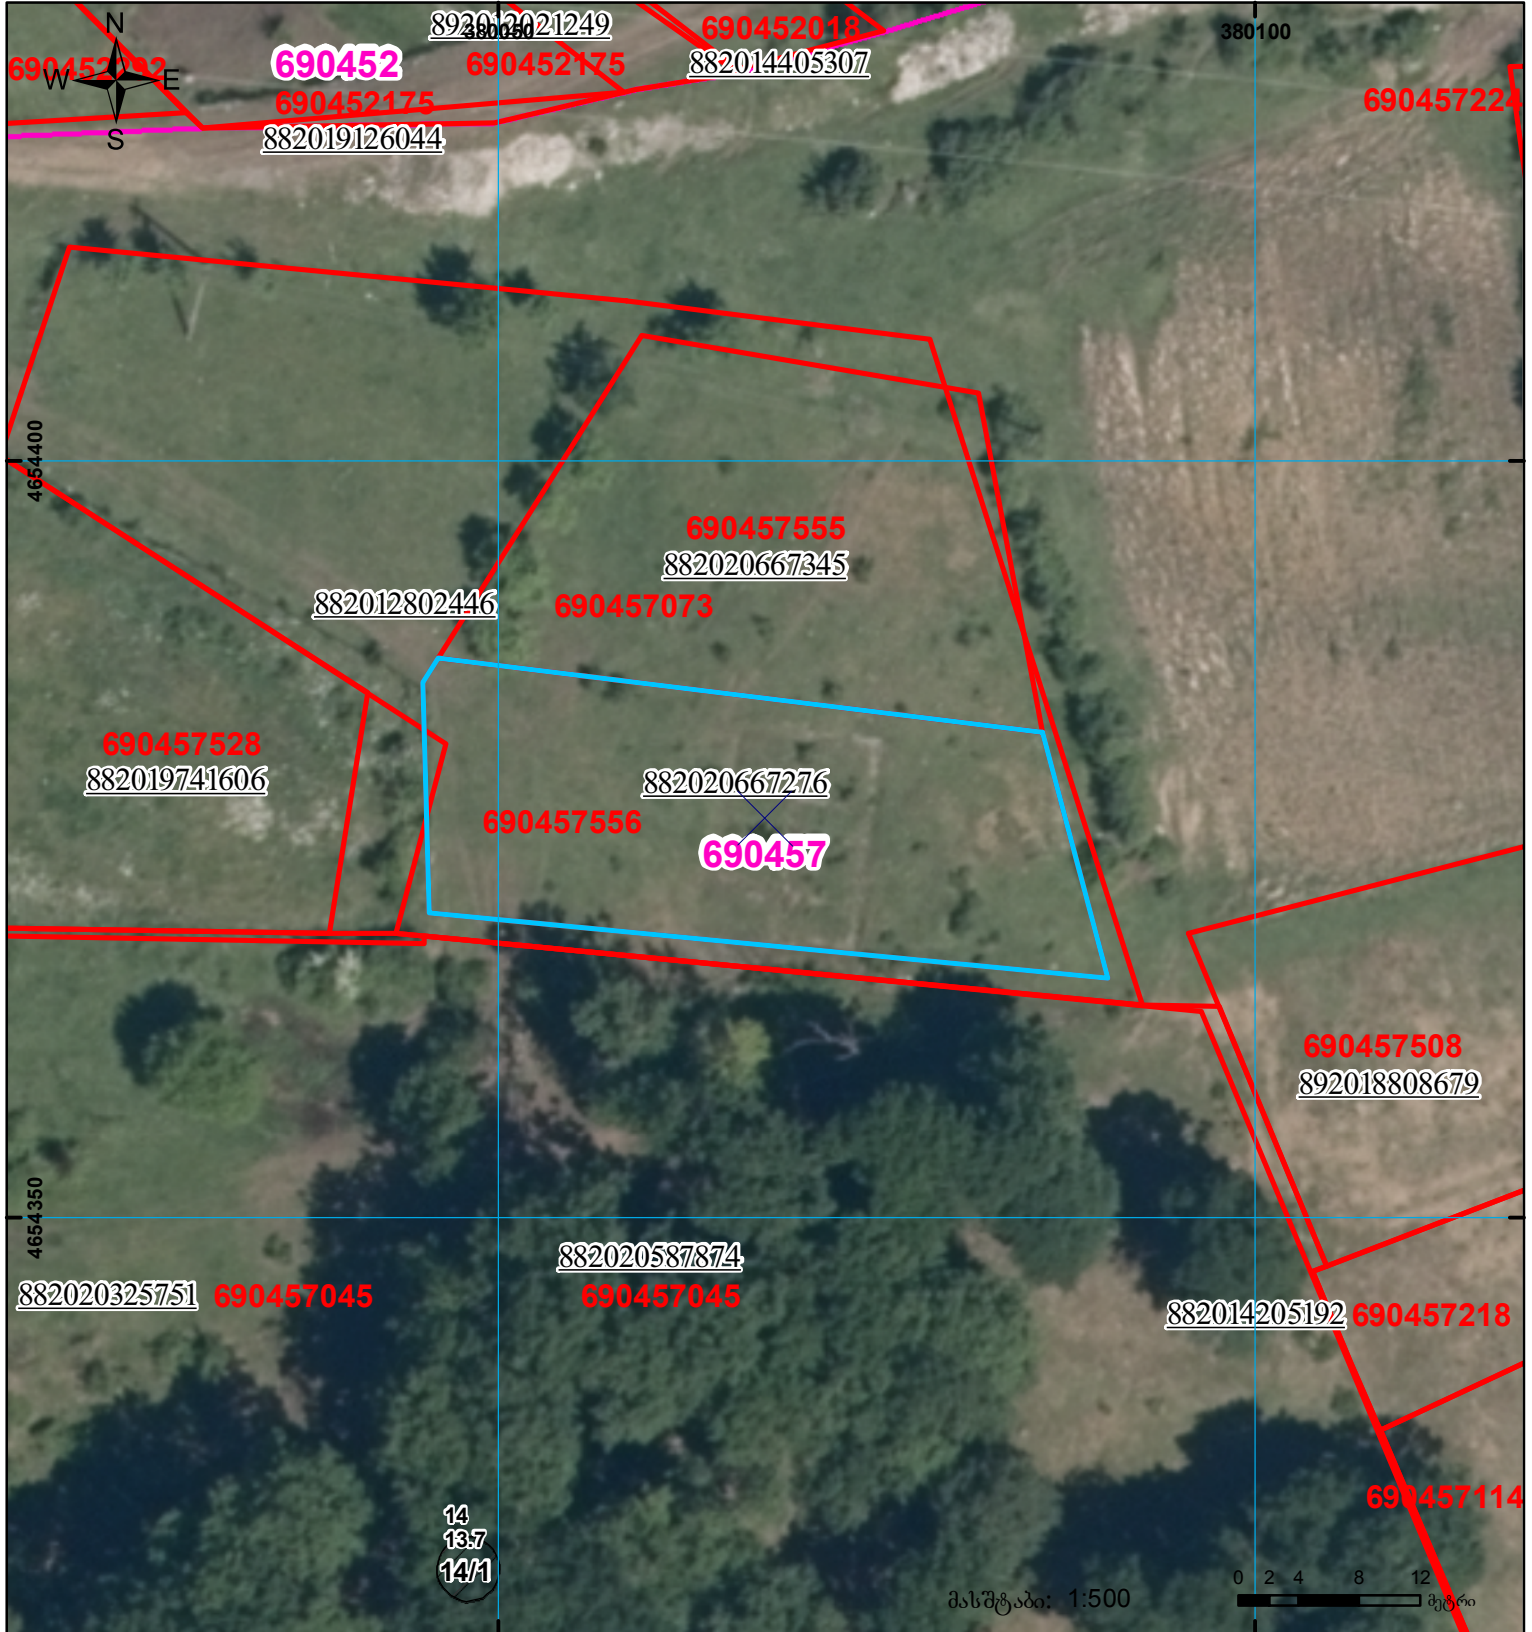

	შენიშნული ნაკვეთი, პირობითი ნომერი/სართულიანობა		კალდებულება		საზოგადოებრივი ნაკვეთი
	მიწის ნაკვეთის საკადასტრო საზღვარი		შეგნებარე ნაკვეთი		

UTM (საერთაშორისო) სისტემის კოორდ.