


ზელდება 43.08.41.375 რეგისტრირებულ მონაცემებთან

მიწის ნაკვეთის საკადასტრო კოდი: 433942001
 განცხადების რეგისტრაციის ნომერი: 882024022521
 მიწის ნაკვეთის ფართობი: 9845 კვ.მ.
 დანიშნულება: 09.01.24
 მომზადების თარიღი:

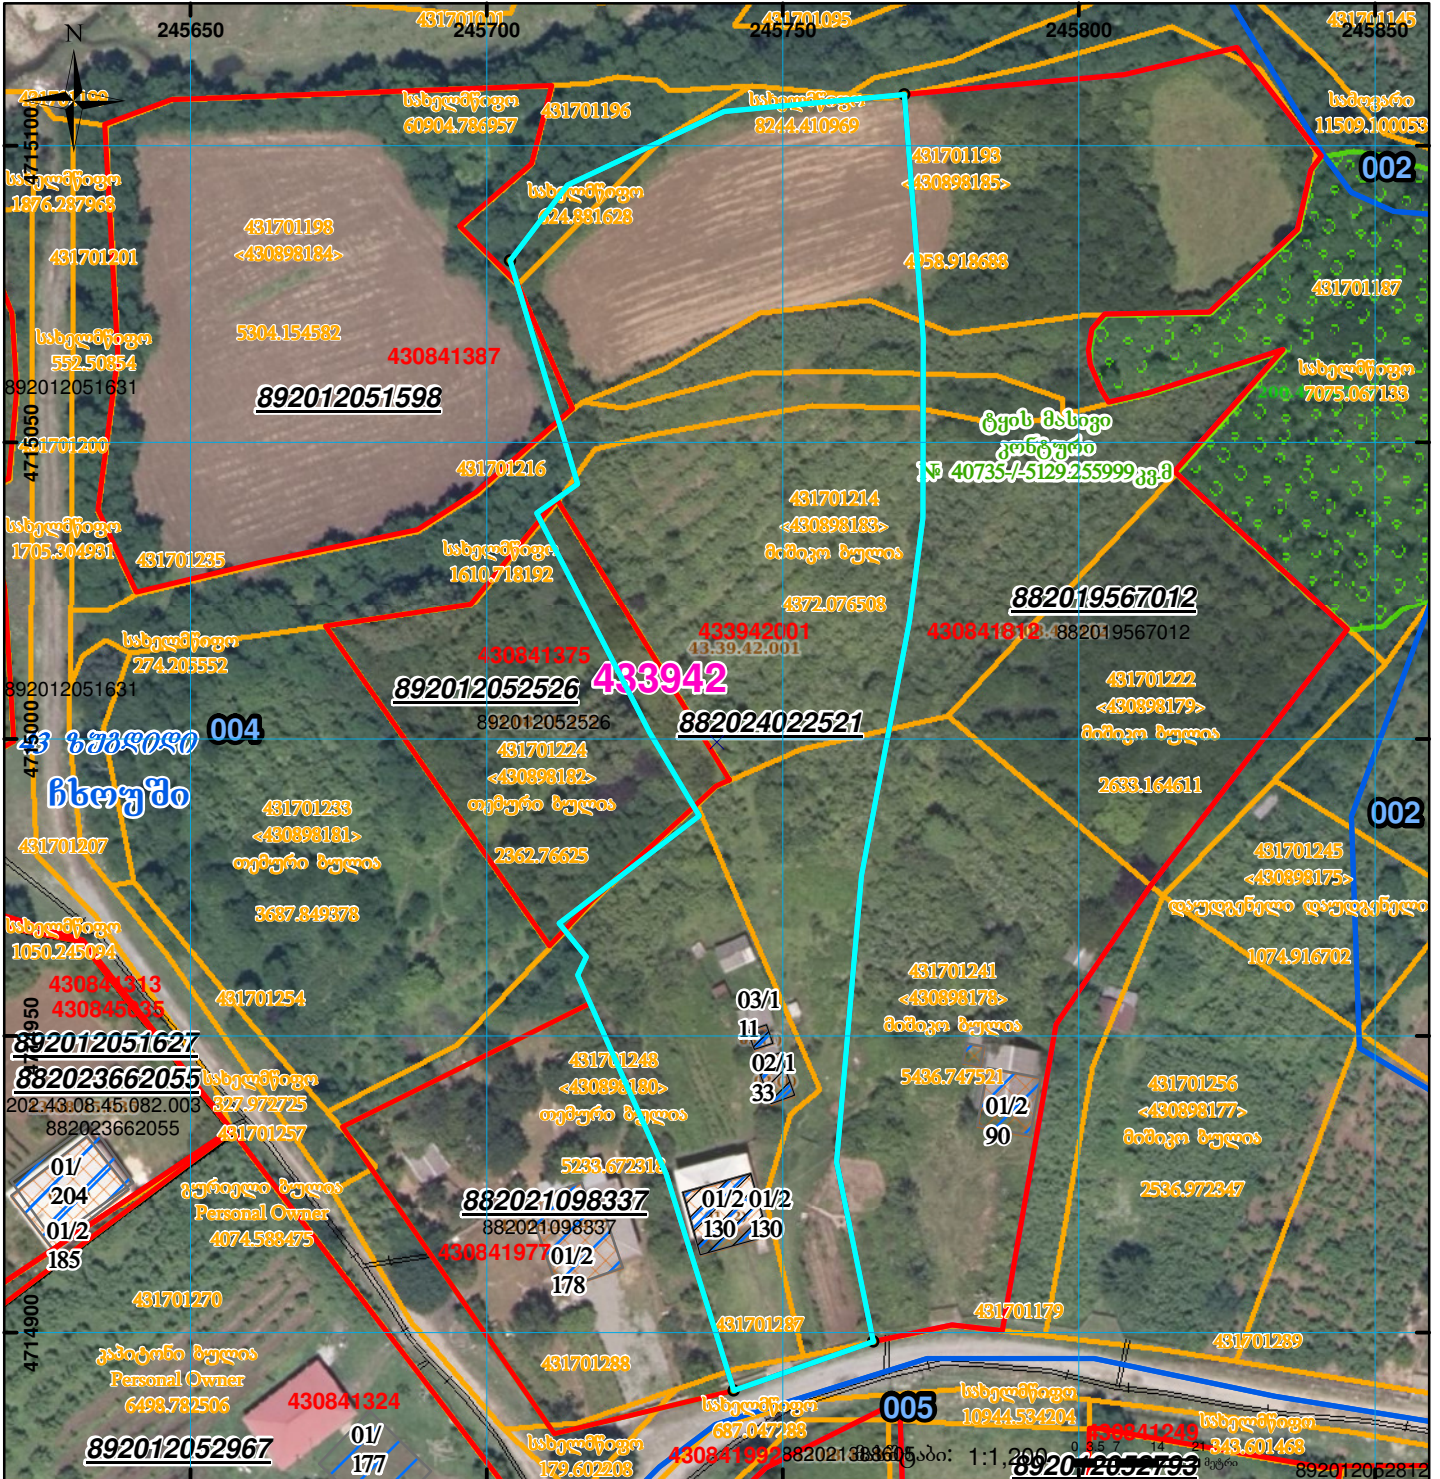

შენობა-ნაგებობა, პირობითი ნომერი/სართულიანობა	ვალდებულება	სარეგისტრაციოდ წარმოდგენილი ნაკვეთი
მიწის ნაკვეთის საკადასტრო საზღვარი	მშენებარე ნაგებობა	საზოგადოებრივი ნაკვეთი

UTM (საერთაშორისო) სისტემის კოორდ.