




საკადასტრო გეგმა

საქართველოს ეროვნული სააგენტო

საკადასტრო კოდი: **45.08.24.377**
განცხადების ნომერი: **882022409628**
მომზადების თარიღი: **15/06/2022**

ნაკვეთის დანიშნულება: **სასოფლო-სამეურნეო(საკარმიდამო)**
ფართობი: **6003 კვ.მ (WGS 84 / UTM zone 38N)**
6000 კვ.მ (WGS 84 / UTM zone 37N)

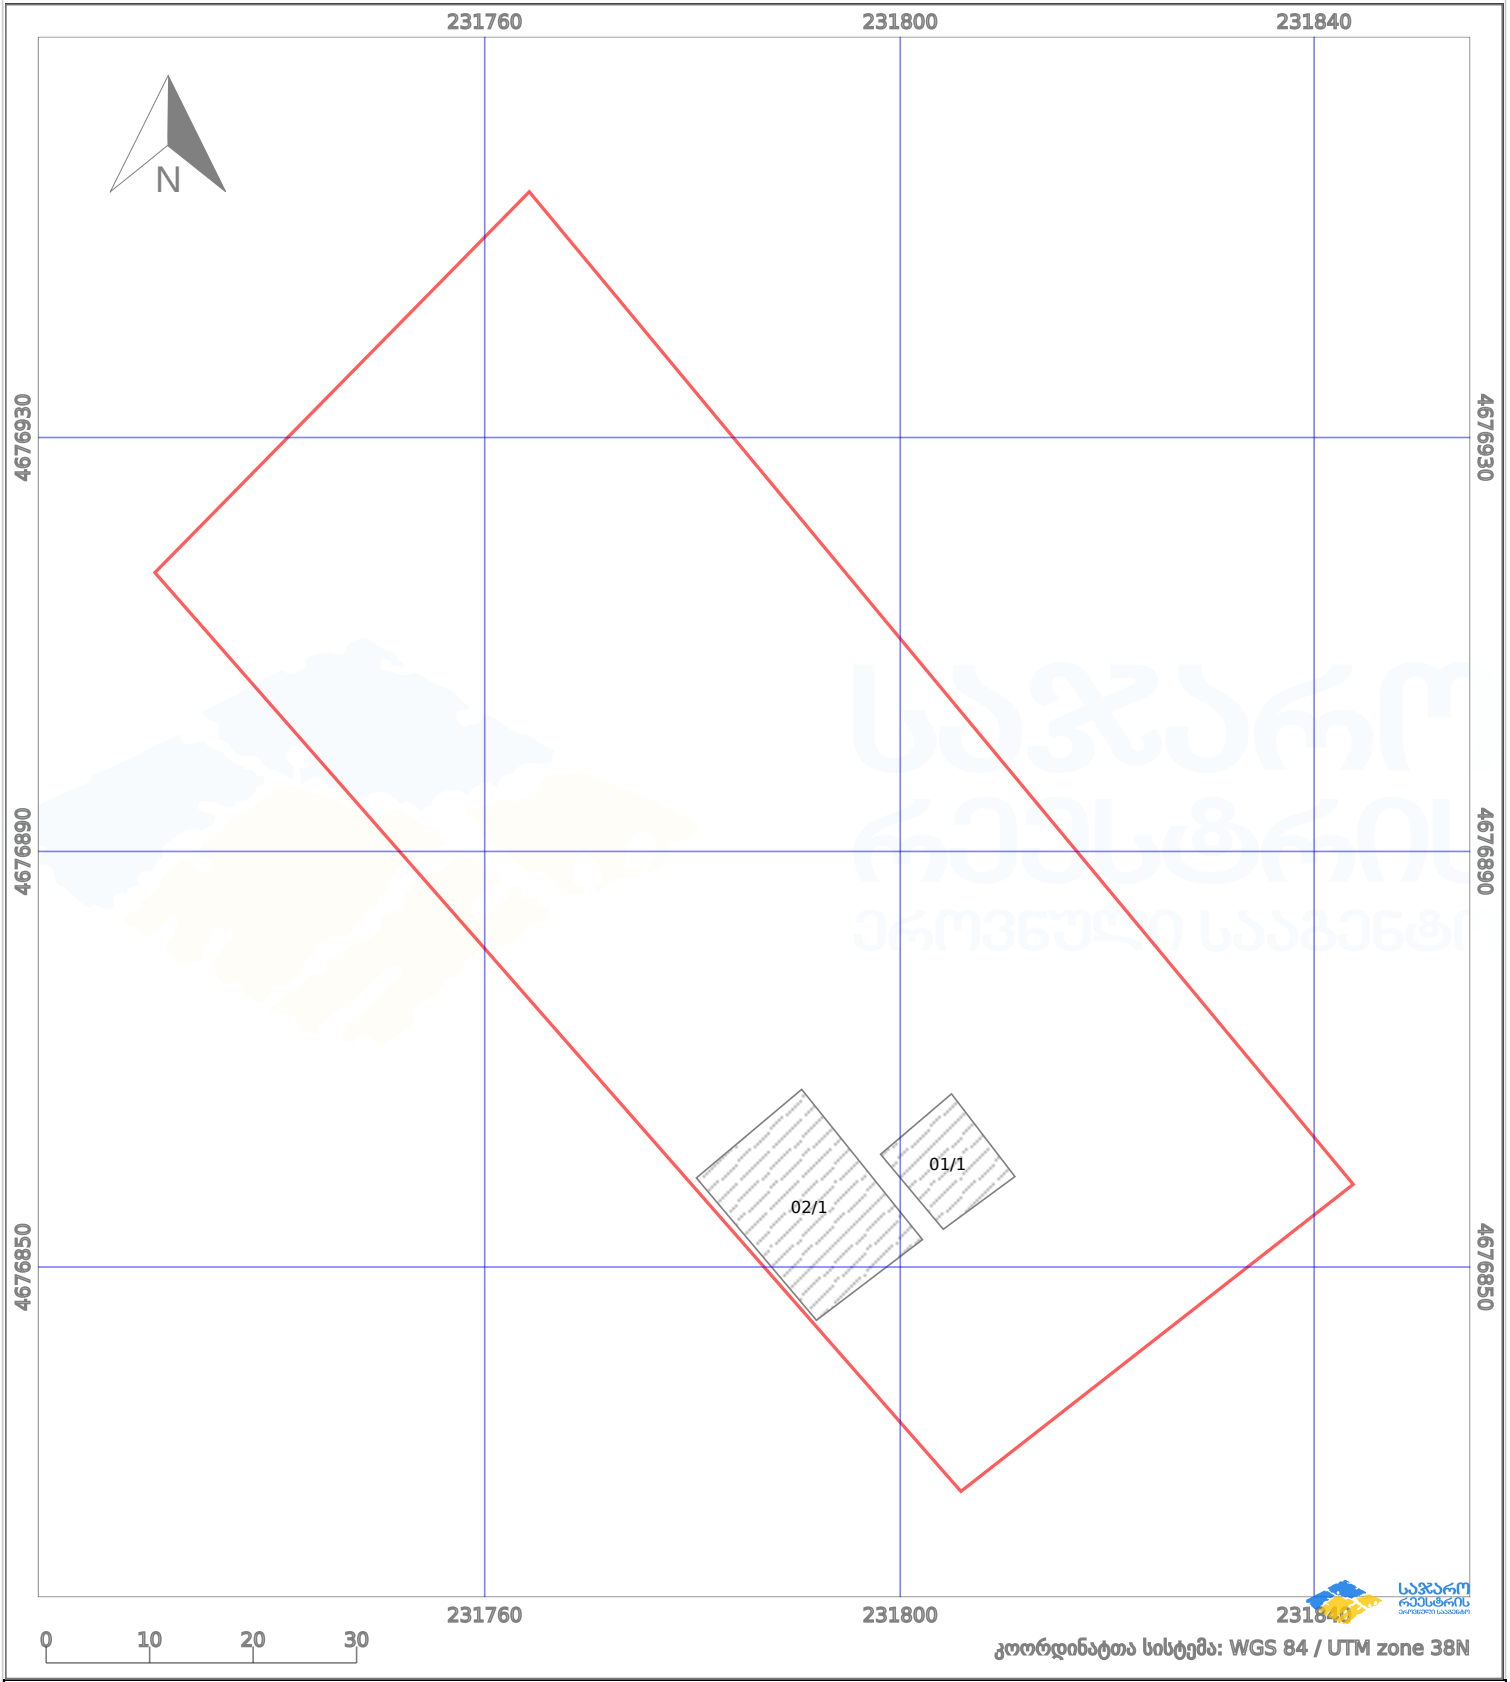

პირობითი აღნიშვნები:

- ნაკვეთის საზღვარი
- მშენებარე ნაკებობა
- აშენებული ნაკებობა
- ქარსაფარი ზოლი
- საზომრივი ნაკებობა
- ტყის ფონდი
- ვალდებულება