



საქართველოს იუსტიციის სამინისტრო
საჯარო რეესტრის ეროვნული სააგენტო
საკადასტრო გეგმა

მიწის ნაკვეთის საკადასტრო კოდი: 29 13 32 027


ბანცხალების რეგისტრაციის ნომერი: 882010656119

მიწის ნაკვეთის ფართობი: 7500 კვ.მ.

დანომუშაება: სასოფლო-სამეურნეო

კატეგორია: საკარმიდამო

მომზადების თარიღი: 16.06.10

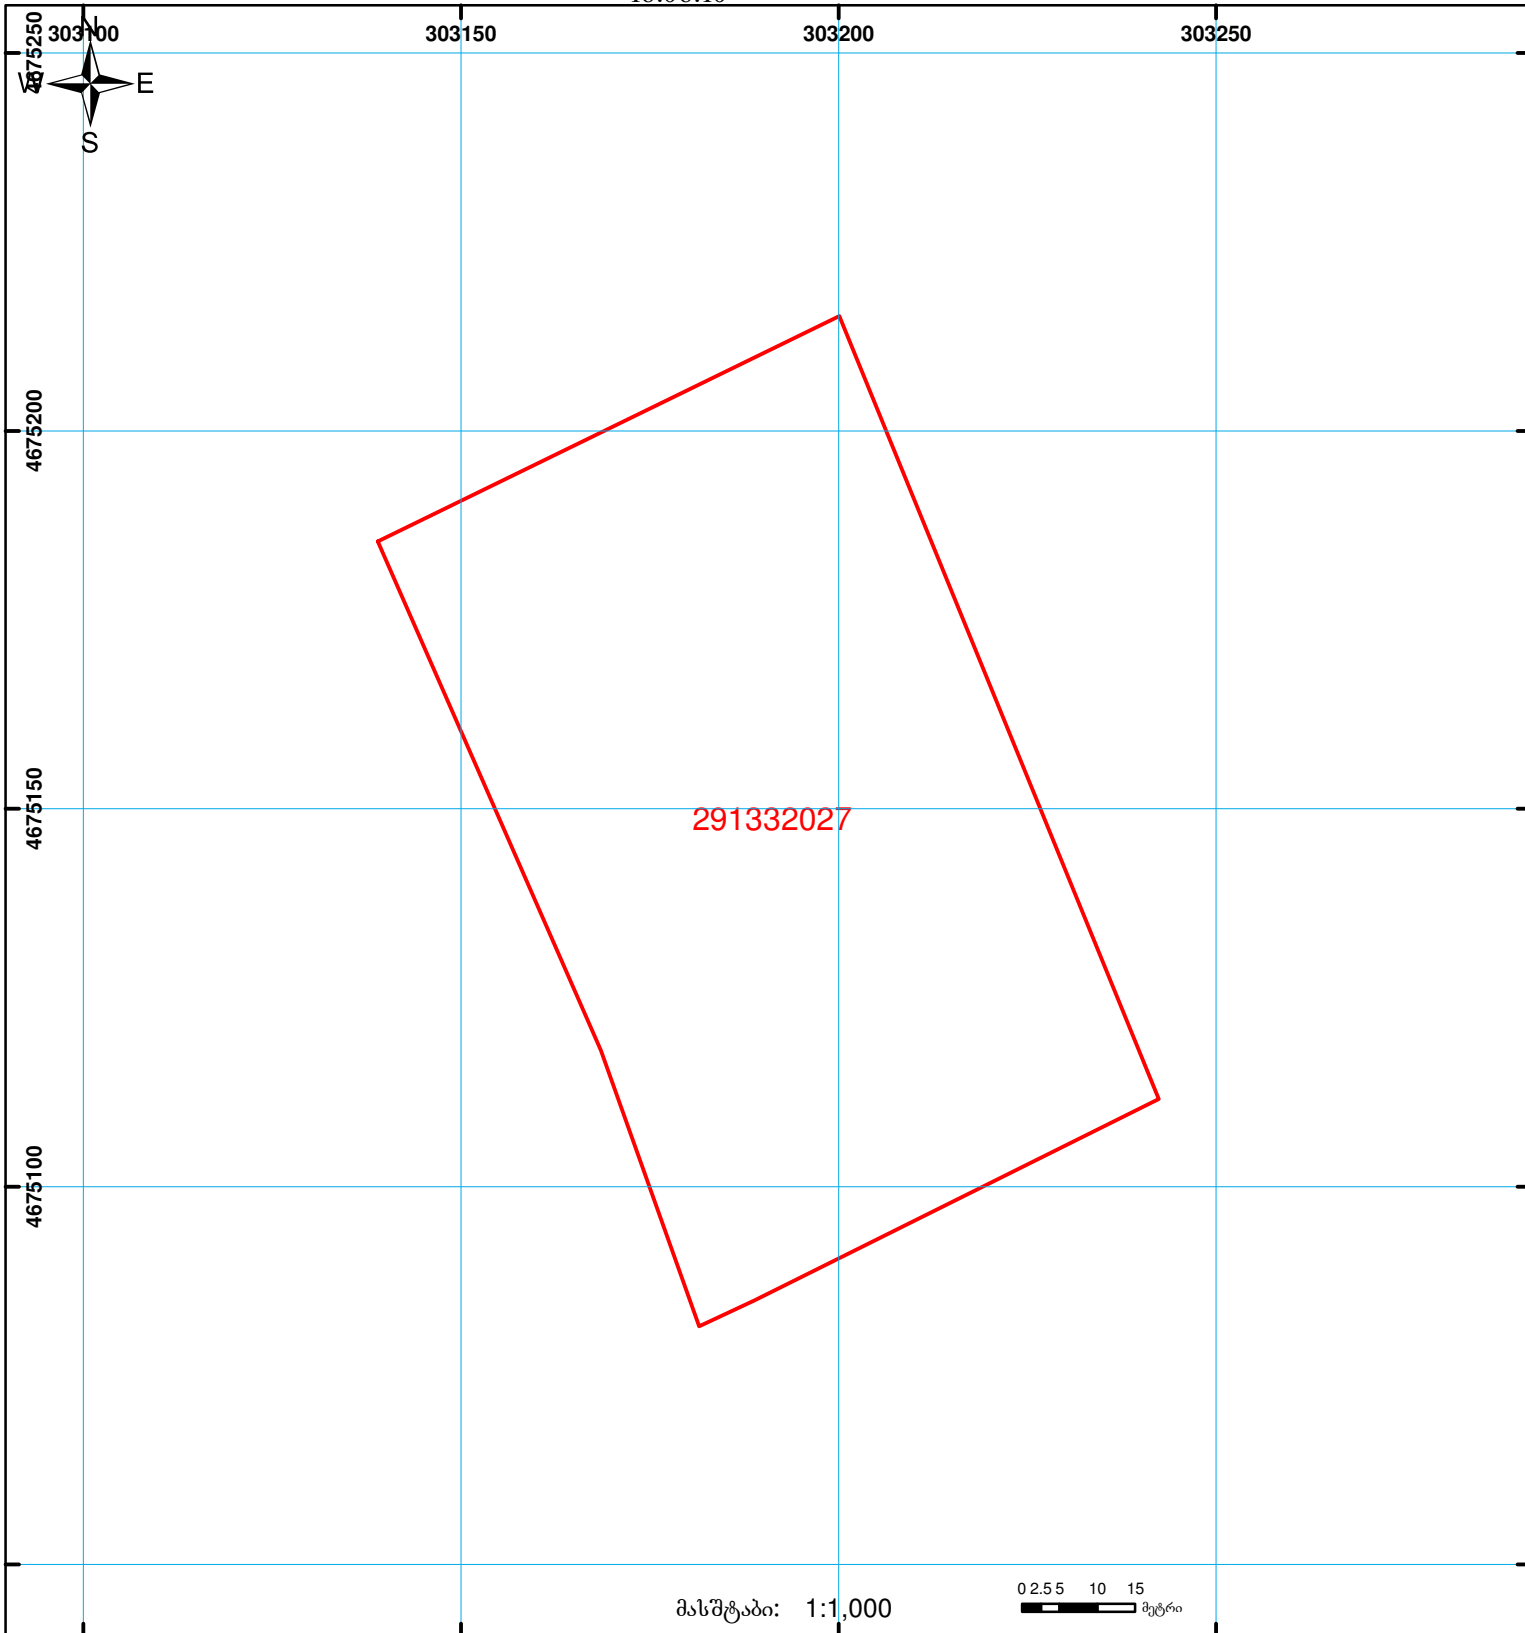

შენიშვნა-ნაგებობა,
პირობითი ნომერი/სართულიანობა



ვალიდებული



საზოგადოებრივი ნაგებობა



მიწის ნაკვეთის საკადასტრო საზღვარი



მშენებარე ნაგებობა

00°0' 0.00'
UTM
(საერთაშორისო)
სისტემის კოორდ.