




საკადასტრო გეგმა

საჯარო რეგისტრის ეროვნული
სააგენტო

საკადასტრო კოდი: **72.04.02.814**
განცხადების ნომერი: **882023539160**
მომზადების თარიღი: **21/06/2023**

ნაკვეთის დანიშნულება: **სასოფლო-სამეურნეო**
ფართობი: **500 კვ.მ (WGS 84 / UTM zone 38N)**

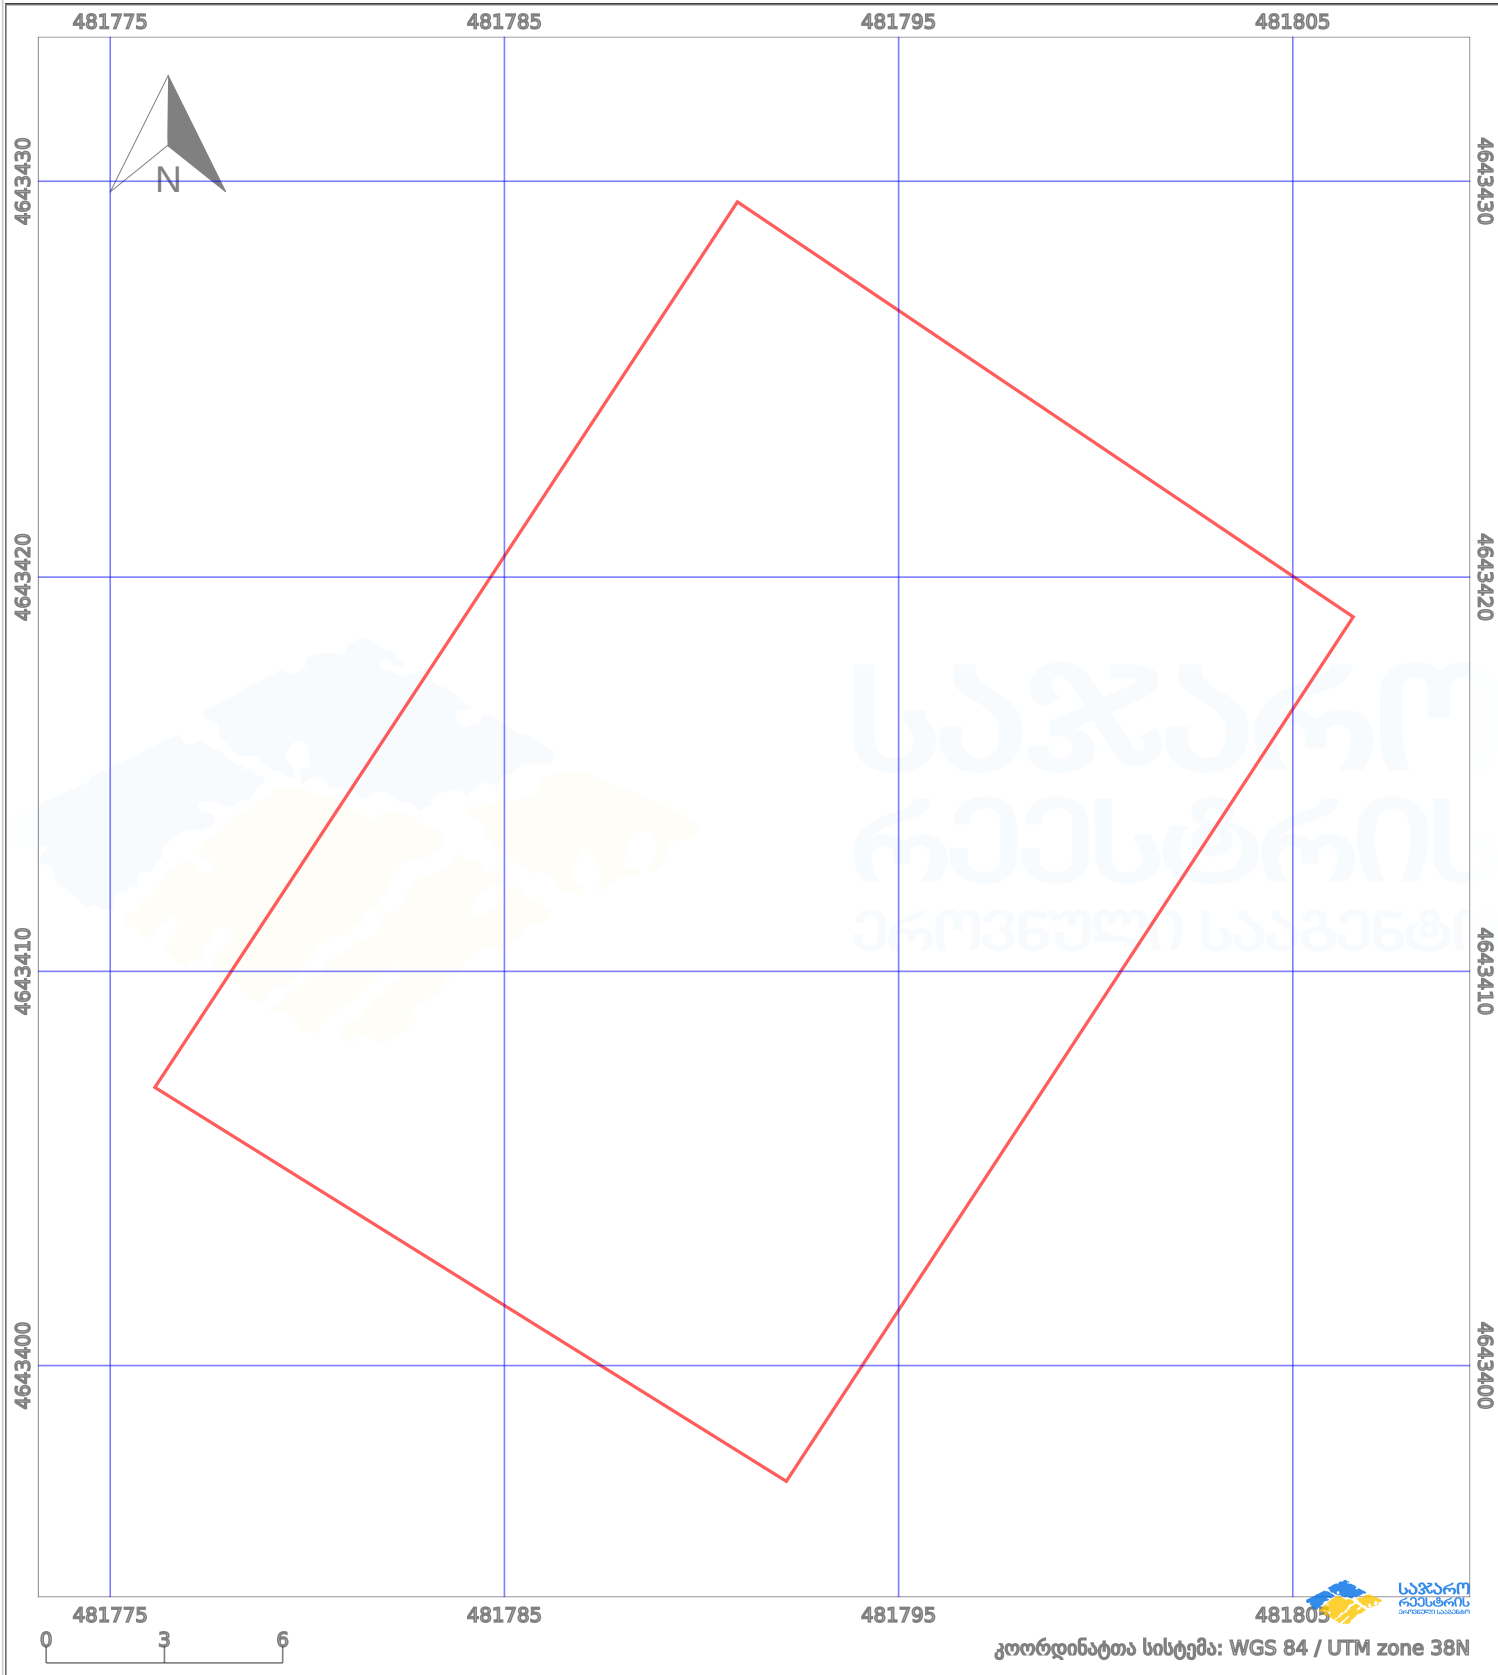

პირობითი აღნიშვნები:					
	ნაკვეთის საზღვარი		შენიშნული ნაკვეთი		აშენებული ნაკვეთი
	სამომავლო ნაკვეთი		ტყის ფონდი		ვალდებულება
	ქარსაფარი ზოლი				