


მიწის ნაკვეთის საკადასტრო კოდი: **842046435**
 განცხადების რეგისტრაციის ნომერი: **882021453185**
 მიწის ნაკვეთის ფართობი: **600 კვ.მ.**
 დანიშნულება:
 მომზადების თარიღი: **15.12.21**

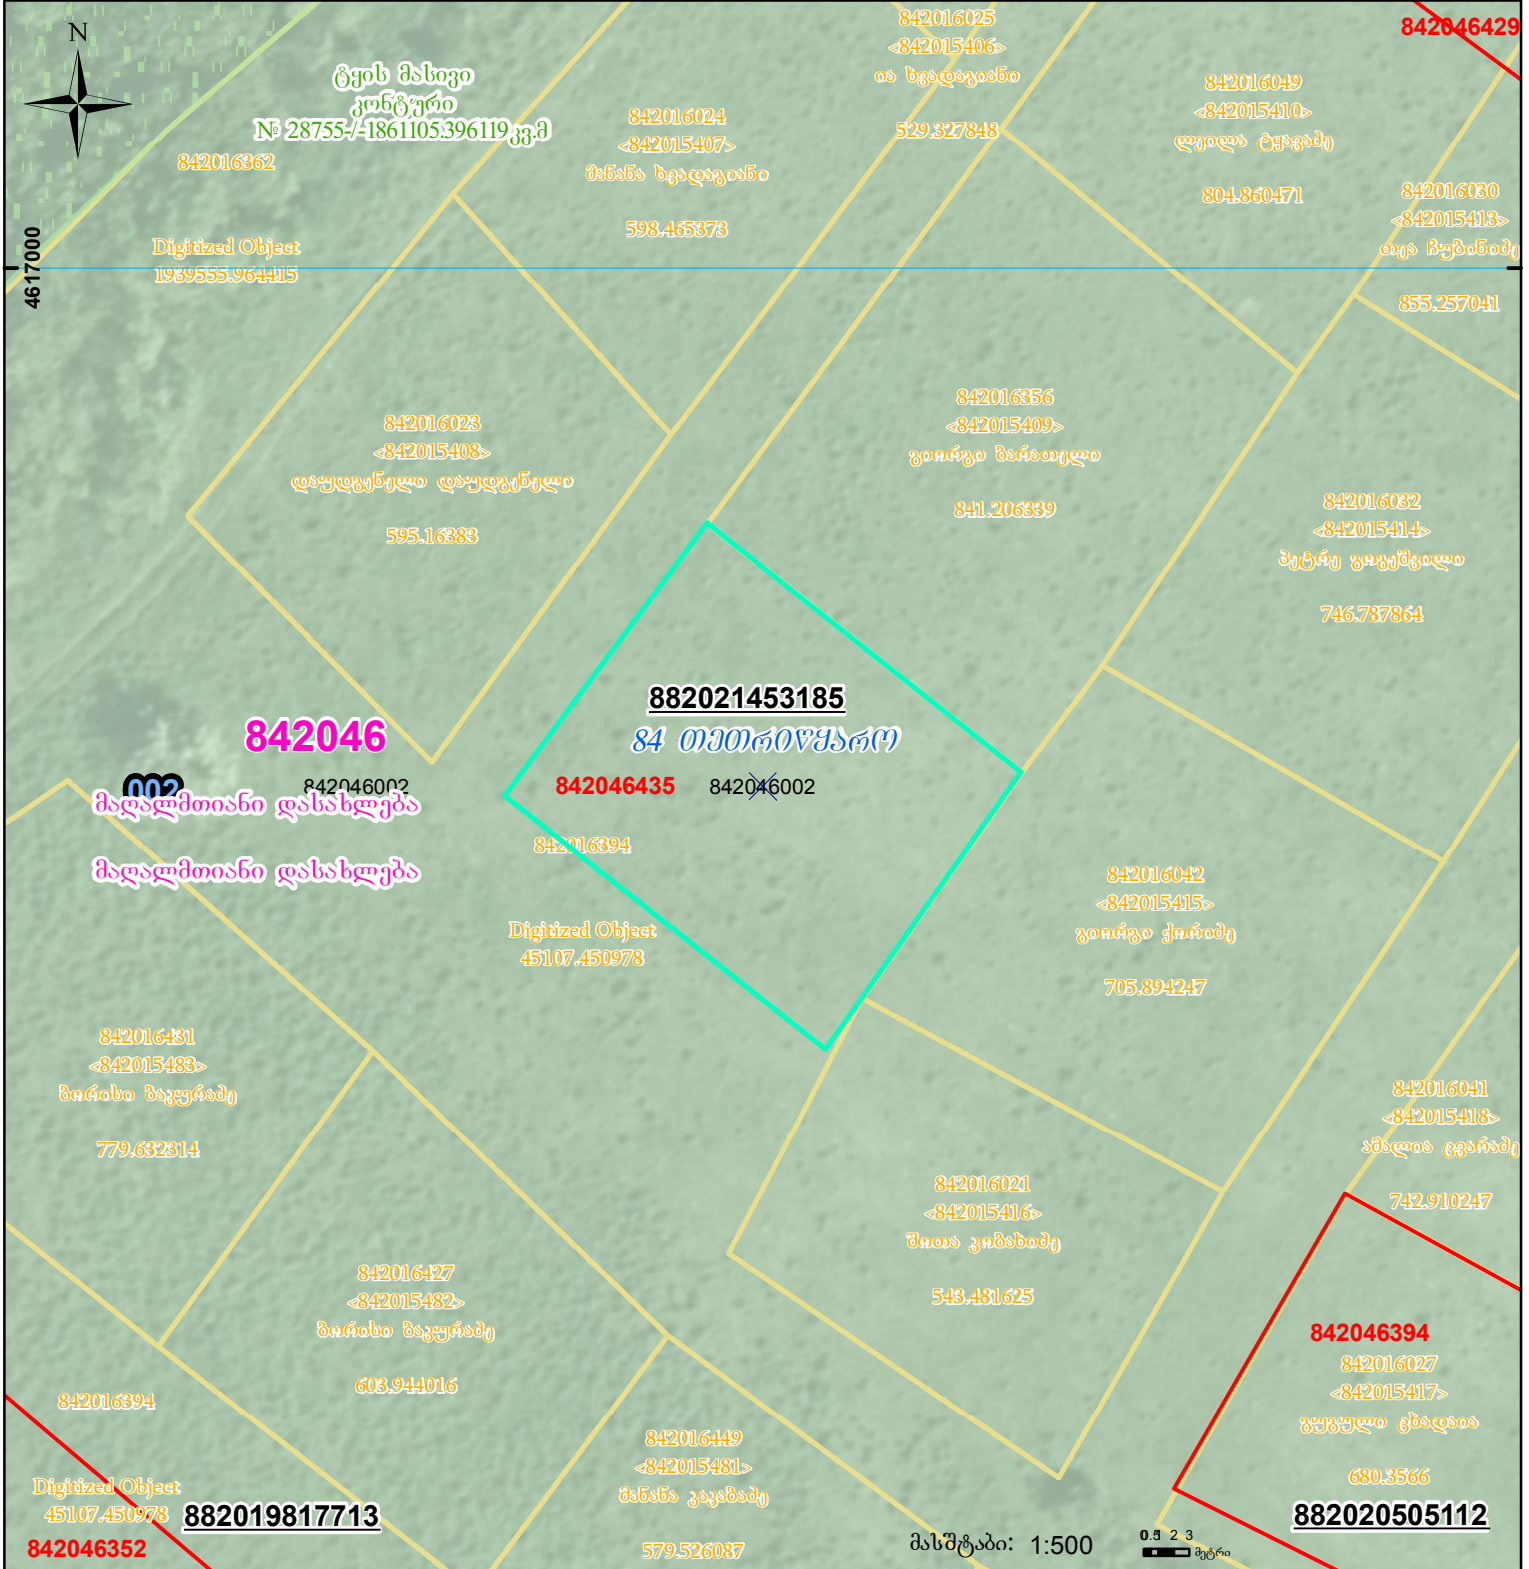

	შენიშვნა-ნაგებობა, პირობითი ნომერი/სართულიანობა		ვალდებულება		სარეგისტრაციოდ წარმოდგენილი ნაკვეთი
	მიწის ნაკვეთის საკადასტრო საზღვარი		შუენებარე ნაგებობა		საზობრივი ნაგებობა

UTM (საერთაშორისო) სისტემის კოორდ.