


ზედგება ტყის მასივის კონტურთან

მიწის ნაკვეთის საკადასტრო კოდი: 71 64 86 468
 განცხადების რეგისტრაციის ნომერი: 882020375951
 მიწის ნაკვეთის ფართობი: 900 კვ.მ.
 დანიშნულება:
 მომზადების თარიღი: 03.07.20

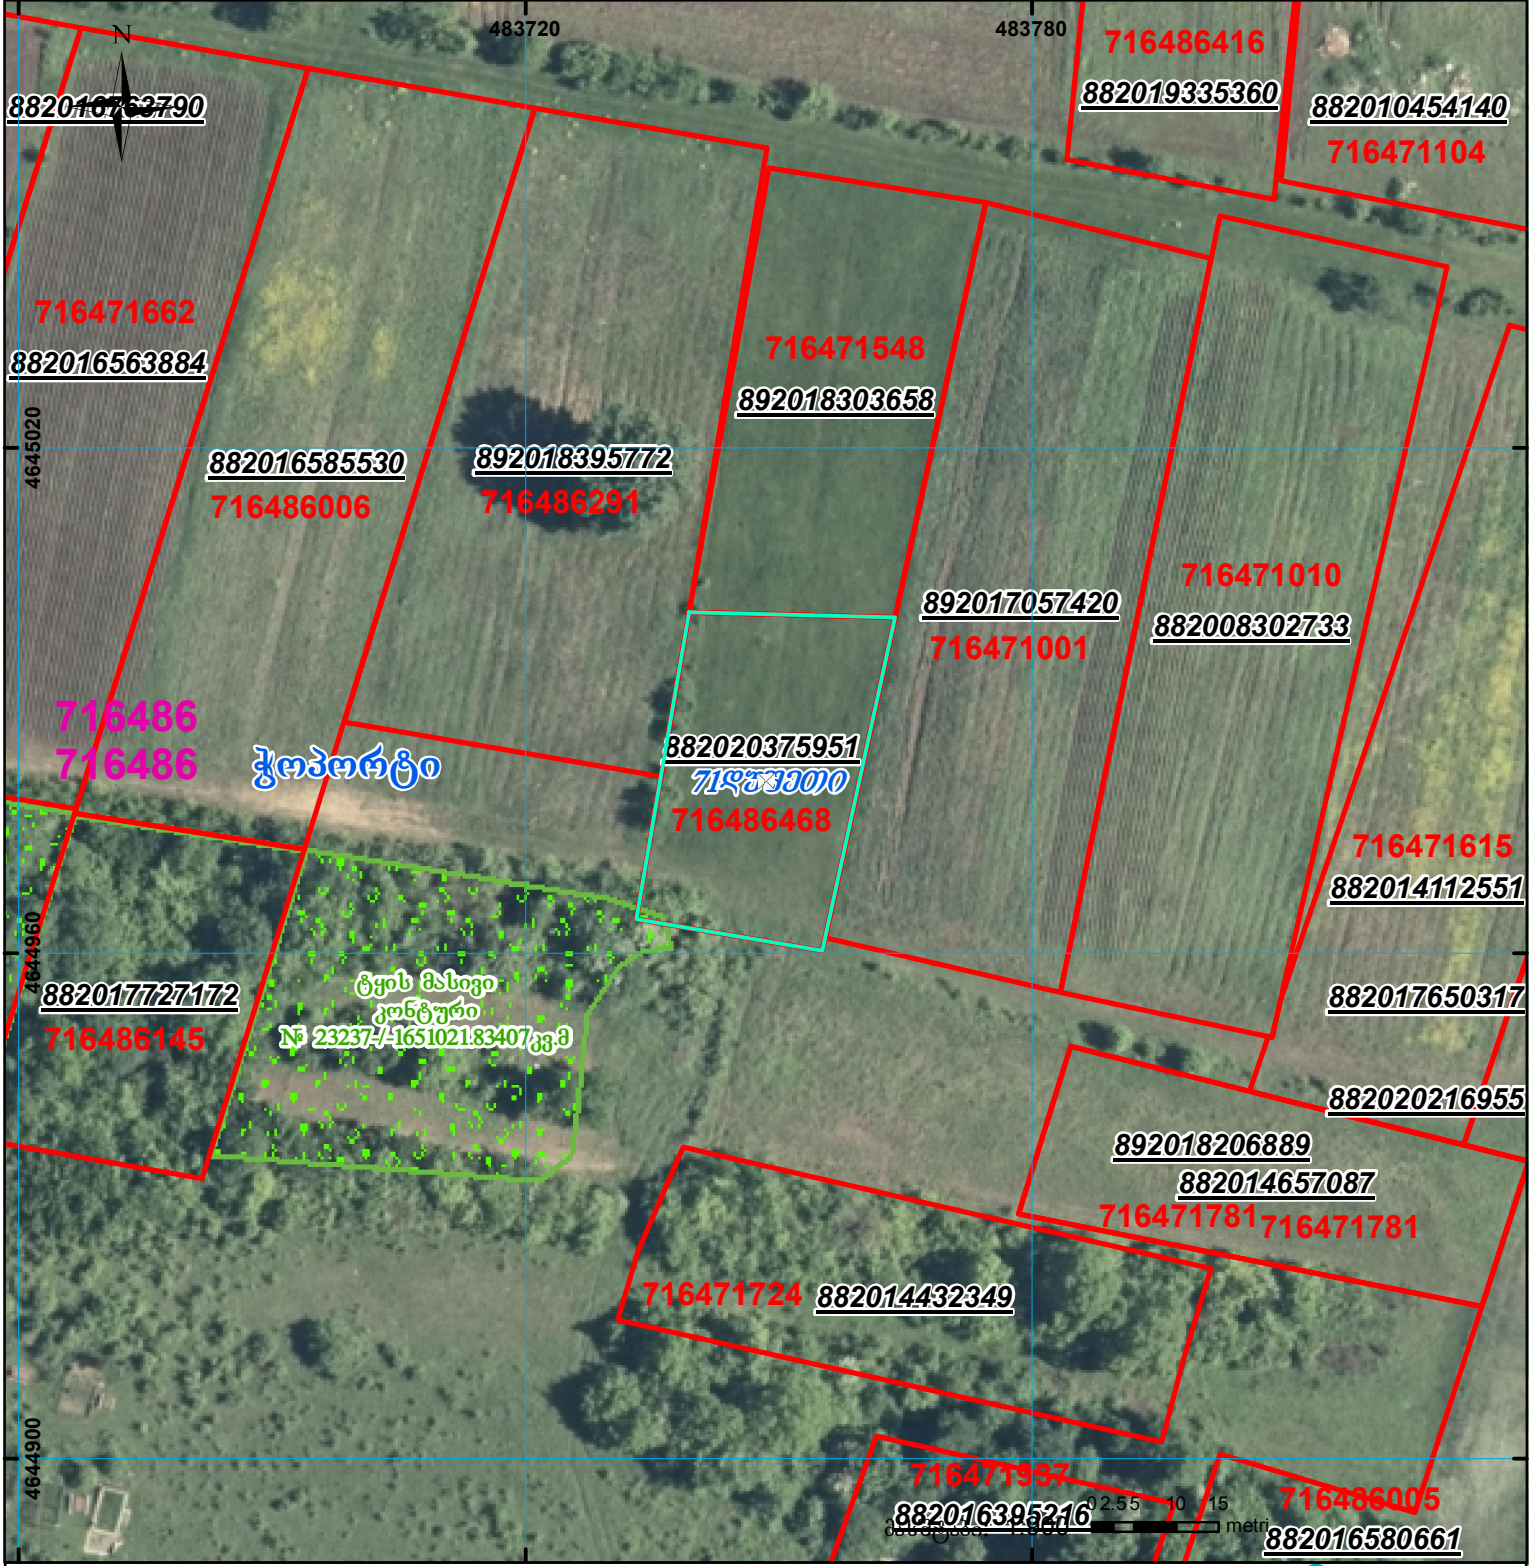

	შენიშვნა-ნაგებობა, პირობითი ნომერი/სართულიანობა		ვალდებულება		ხაზობრივი ნაგებობა
	მიწის ნაკვეთის საკადასტრო საზღვარი		შშენებარე ნაგებობა		

00°0' 00.0"

UTM (საერთაშორისო) სისტემის კოორდ.