



საკადასტრო გეგმა

საჯარო რეესტრის ეროვნული
სააგენტო

საკადასტრო კოდი: **71.62.58.395**

ნაკვეთის დანიშნულება:


არასასოფლო სამეურნეო

განცხადების ნომერი: **892025309935**

ფართობი:

12390 კვ.მ (WGS 84 / UTM zone 38N)

მომზადების თარიღი: **10/11/2025**

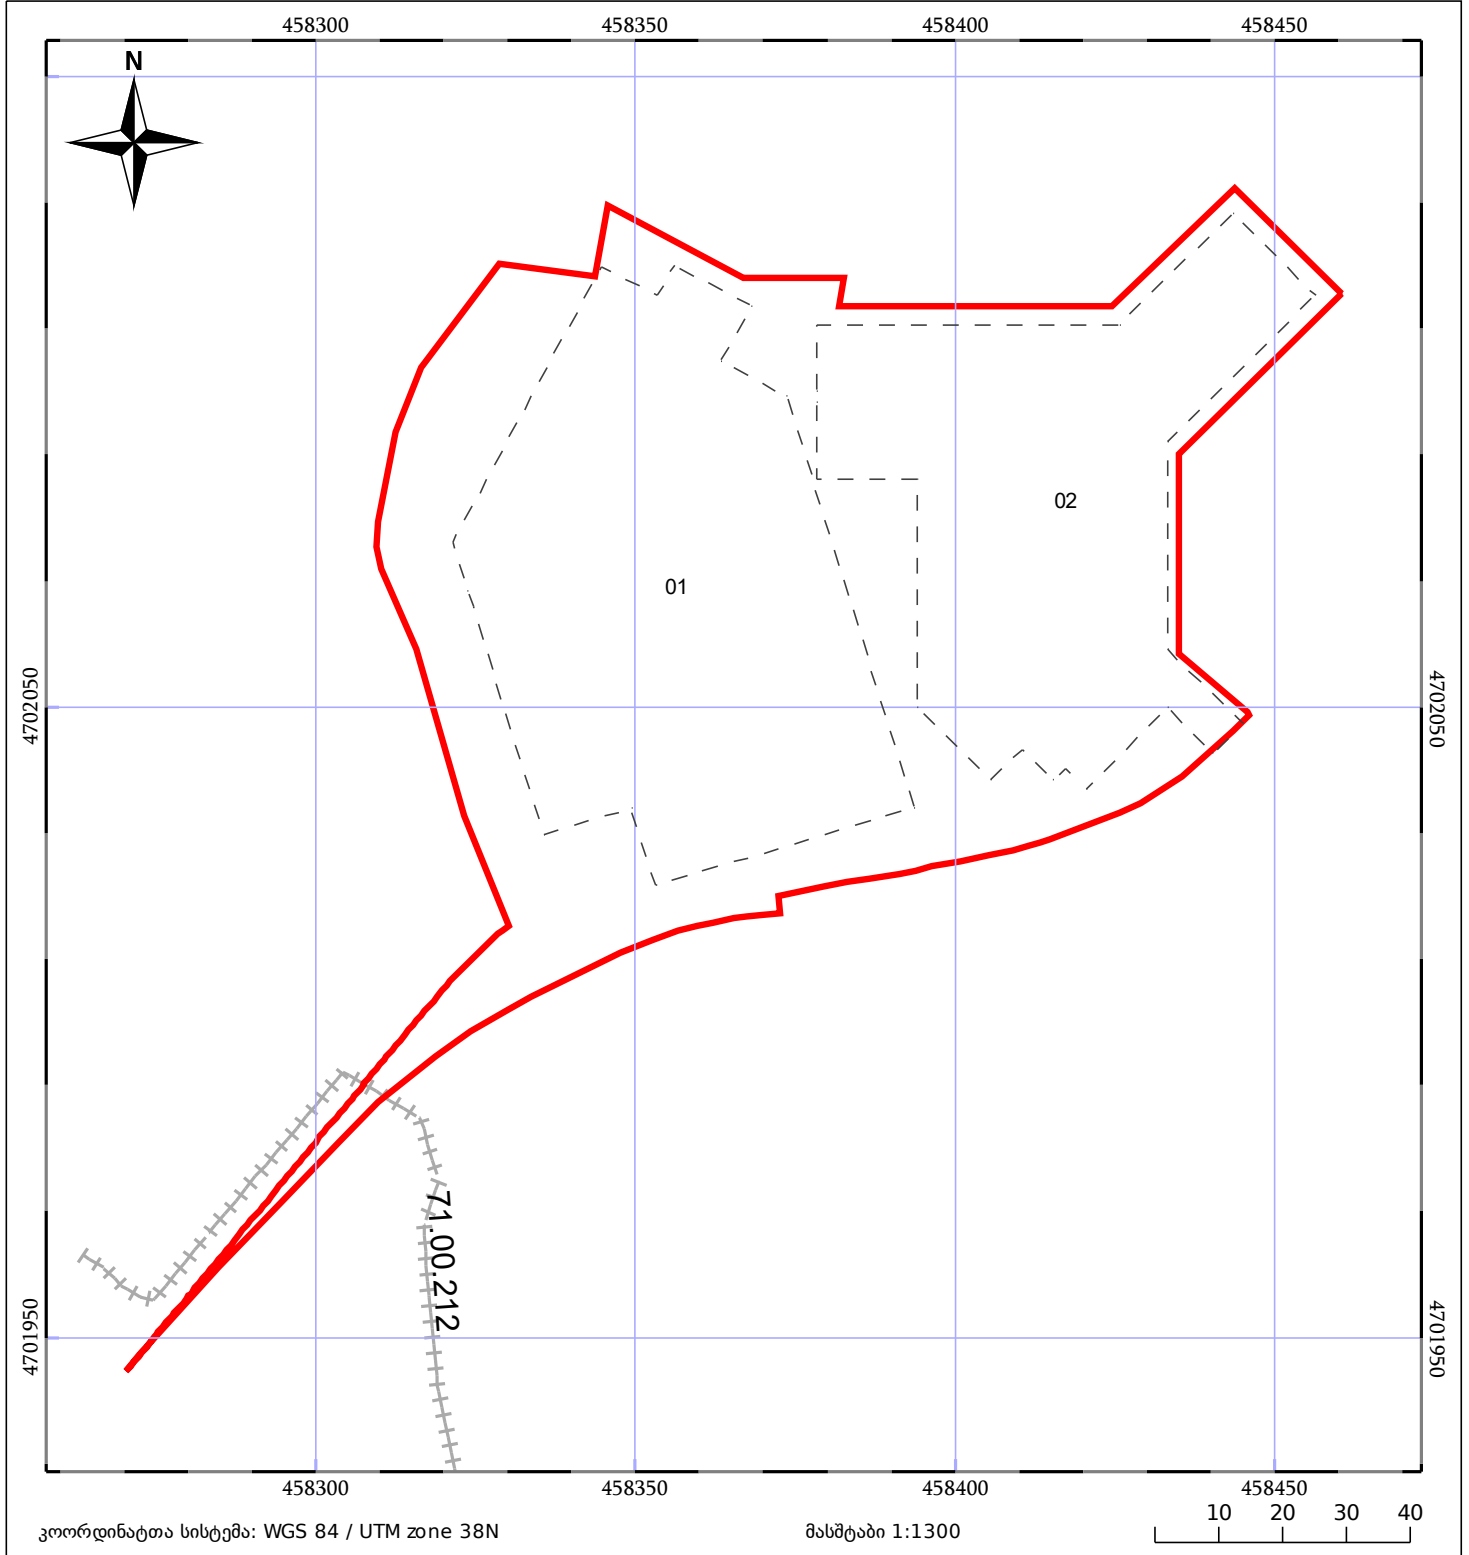

05/25	მშენებარე ნაგებობა		ნაკვეთის საკადასტრო საზღვარი	05/25	შენობა/ნაგებობა
	სამობრივი ნაგებობა		ტყის ფონდი		ვალდებულება