



საკადასტრო გეგმა

საჯარო რეესტრის ეროვნული
სააგენტო

საკადასტრო კოდი: **26.01.50.437**

განცხადების ნომერი: **882017395315**

მომზადების თარიღი: **16/06/2017**


ნაკვეთის დანიშნულება:

სასოფლო-სამეურნეო

ფართობი:

400 კვ.მ (WGS 84 / UTM zone 38N)

400 კვ.მ (WGS 84 / UTM zone 37N)

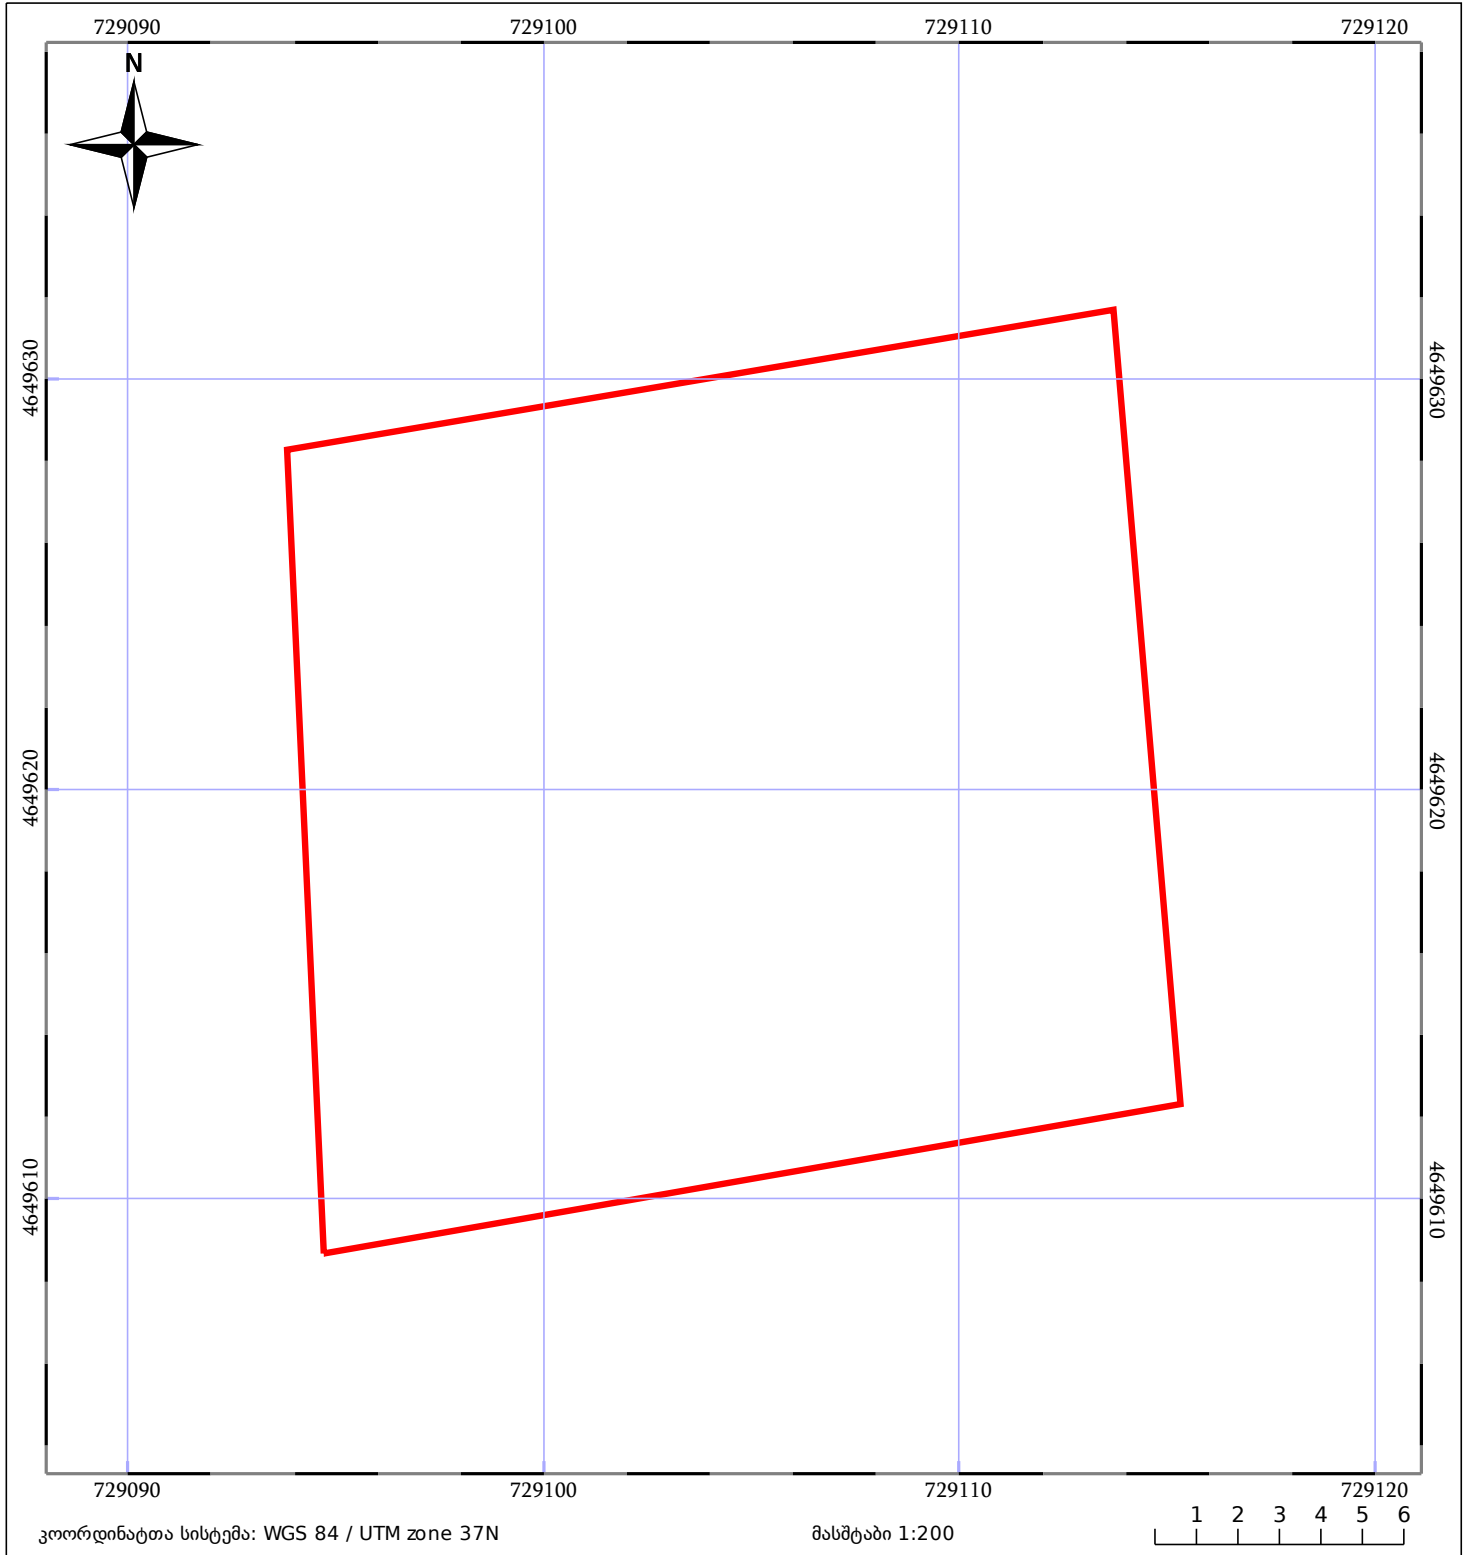

ნაკვეთის საკადასტრო საზღვარი	საზოგადოებრივი ნაგებობა	ტყის ფონდი
შენობა/ნაგებობა	მშენებარე ნაგებობა	ვალდებულება