



საკადასტრო გეგმა

საჯარო რეესტრის ეროვნული
სააგენტო

საკადასტრო კოდი: **20.46.01.169**

ნაკვეთის დანიშნულება:

სასოფლო-სამეურნეო


განცხადების ნომერი: **882021515799**

ფართობი:

4801 კვ.მ (WGS 84 / UTM zone 38N)

4798 კვ.მ (WGS 84 / UTM zone 37N)

მომზადების თარიღი: **25/06/2021**

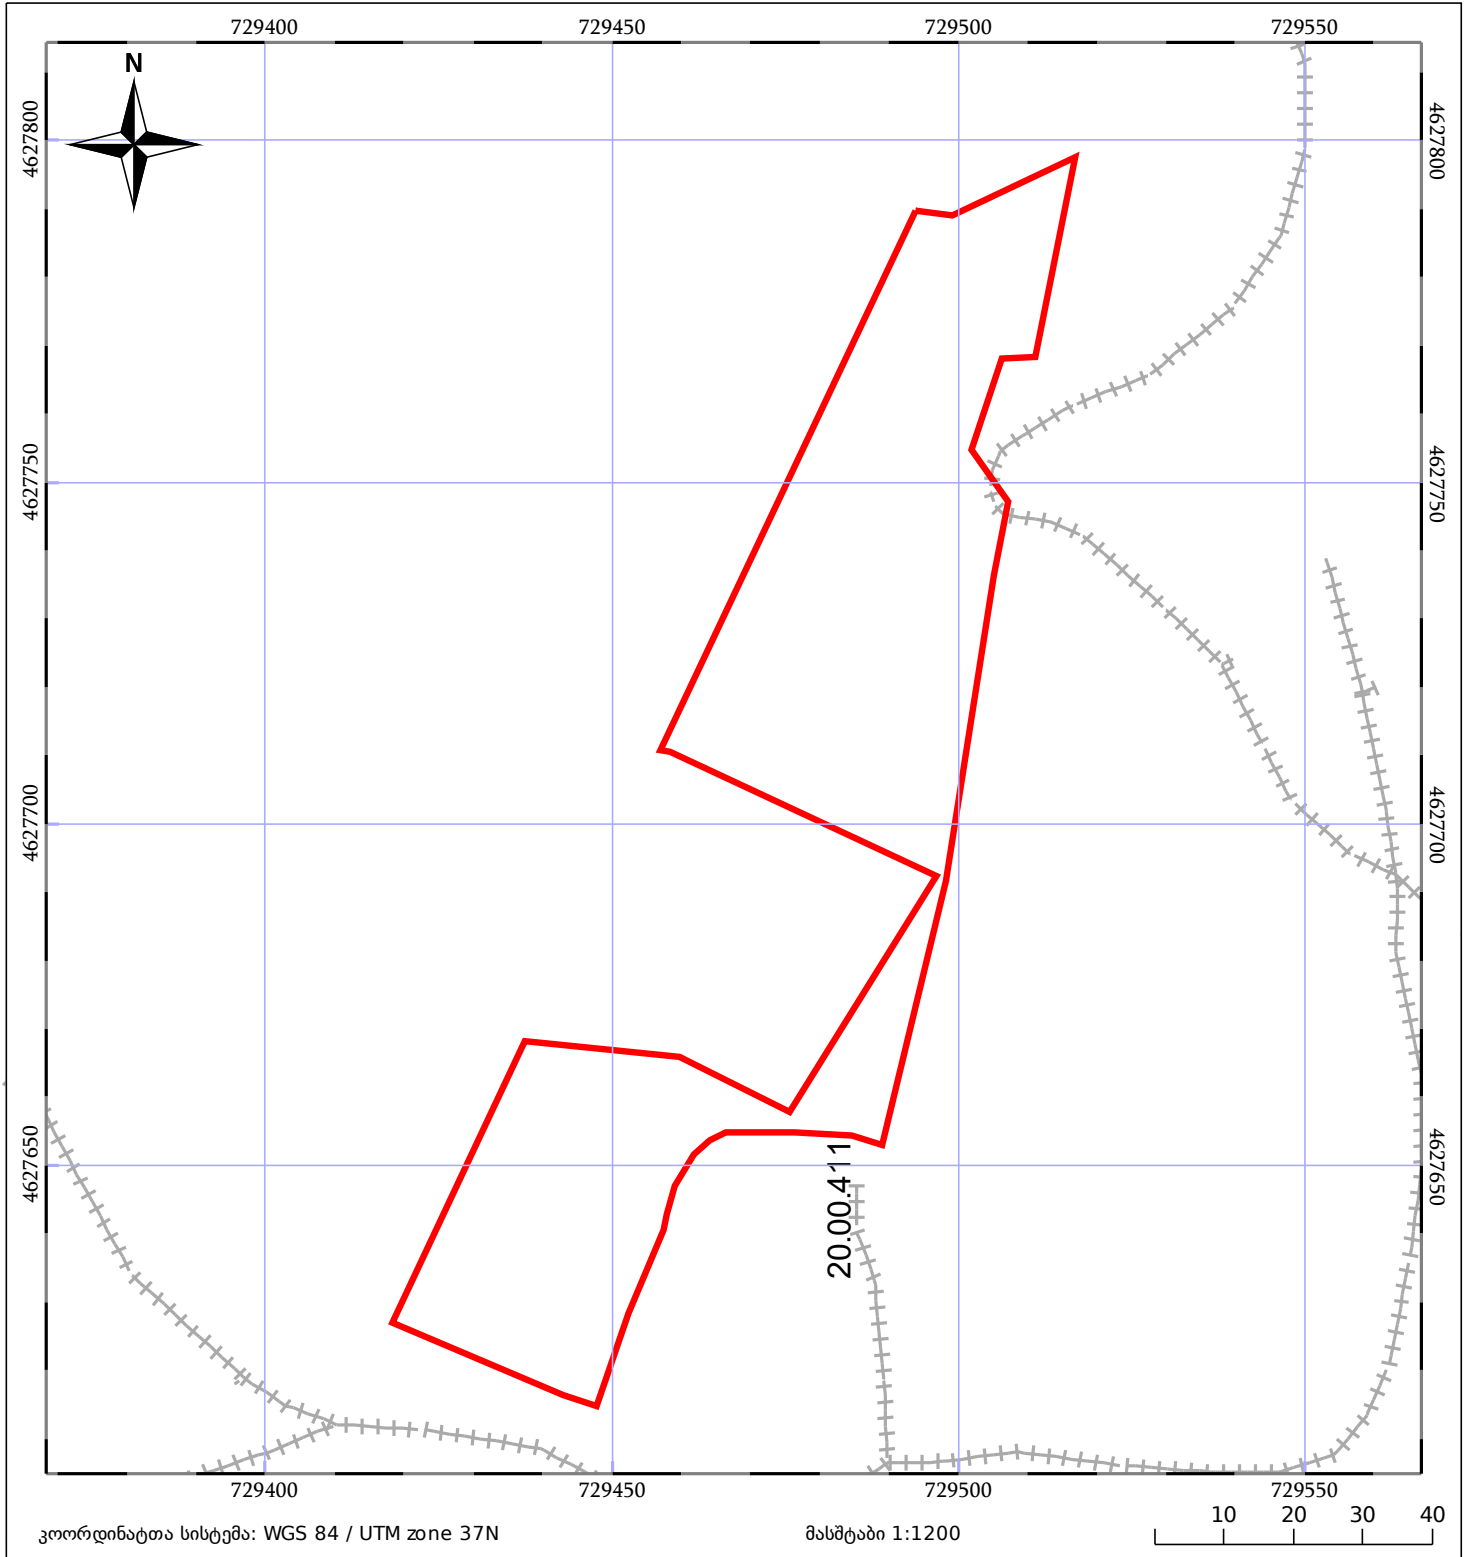

05/25 მშენებარე ნაგებობა	ნაკვეთის საკადასტრო საზღვარი	05/25 შენობა/ნაგებობა
საზღვარი ნაგებობა	ტყის ფონდი	ვალდებულება