



საქართველოს
ეროვნული სააგენტო

საქართველოს იუსტიციის სამინისტრო
საჯარო რეგისტრის ეროვნული სააგენტო

საკადასტრო გეგმა


მიწის ნაკვეთის საკადასტრო კოდი: 01.14.15.002.035

განცხადების რეგისტრაციის ნომერი 882012466640

მიწის ნაკვეთის ფართობი: 11822 კვ.მ.

დანიშნულება: არასასოფლო-სამეურნეო

მომზადების თარიღი 09.08.12

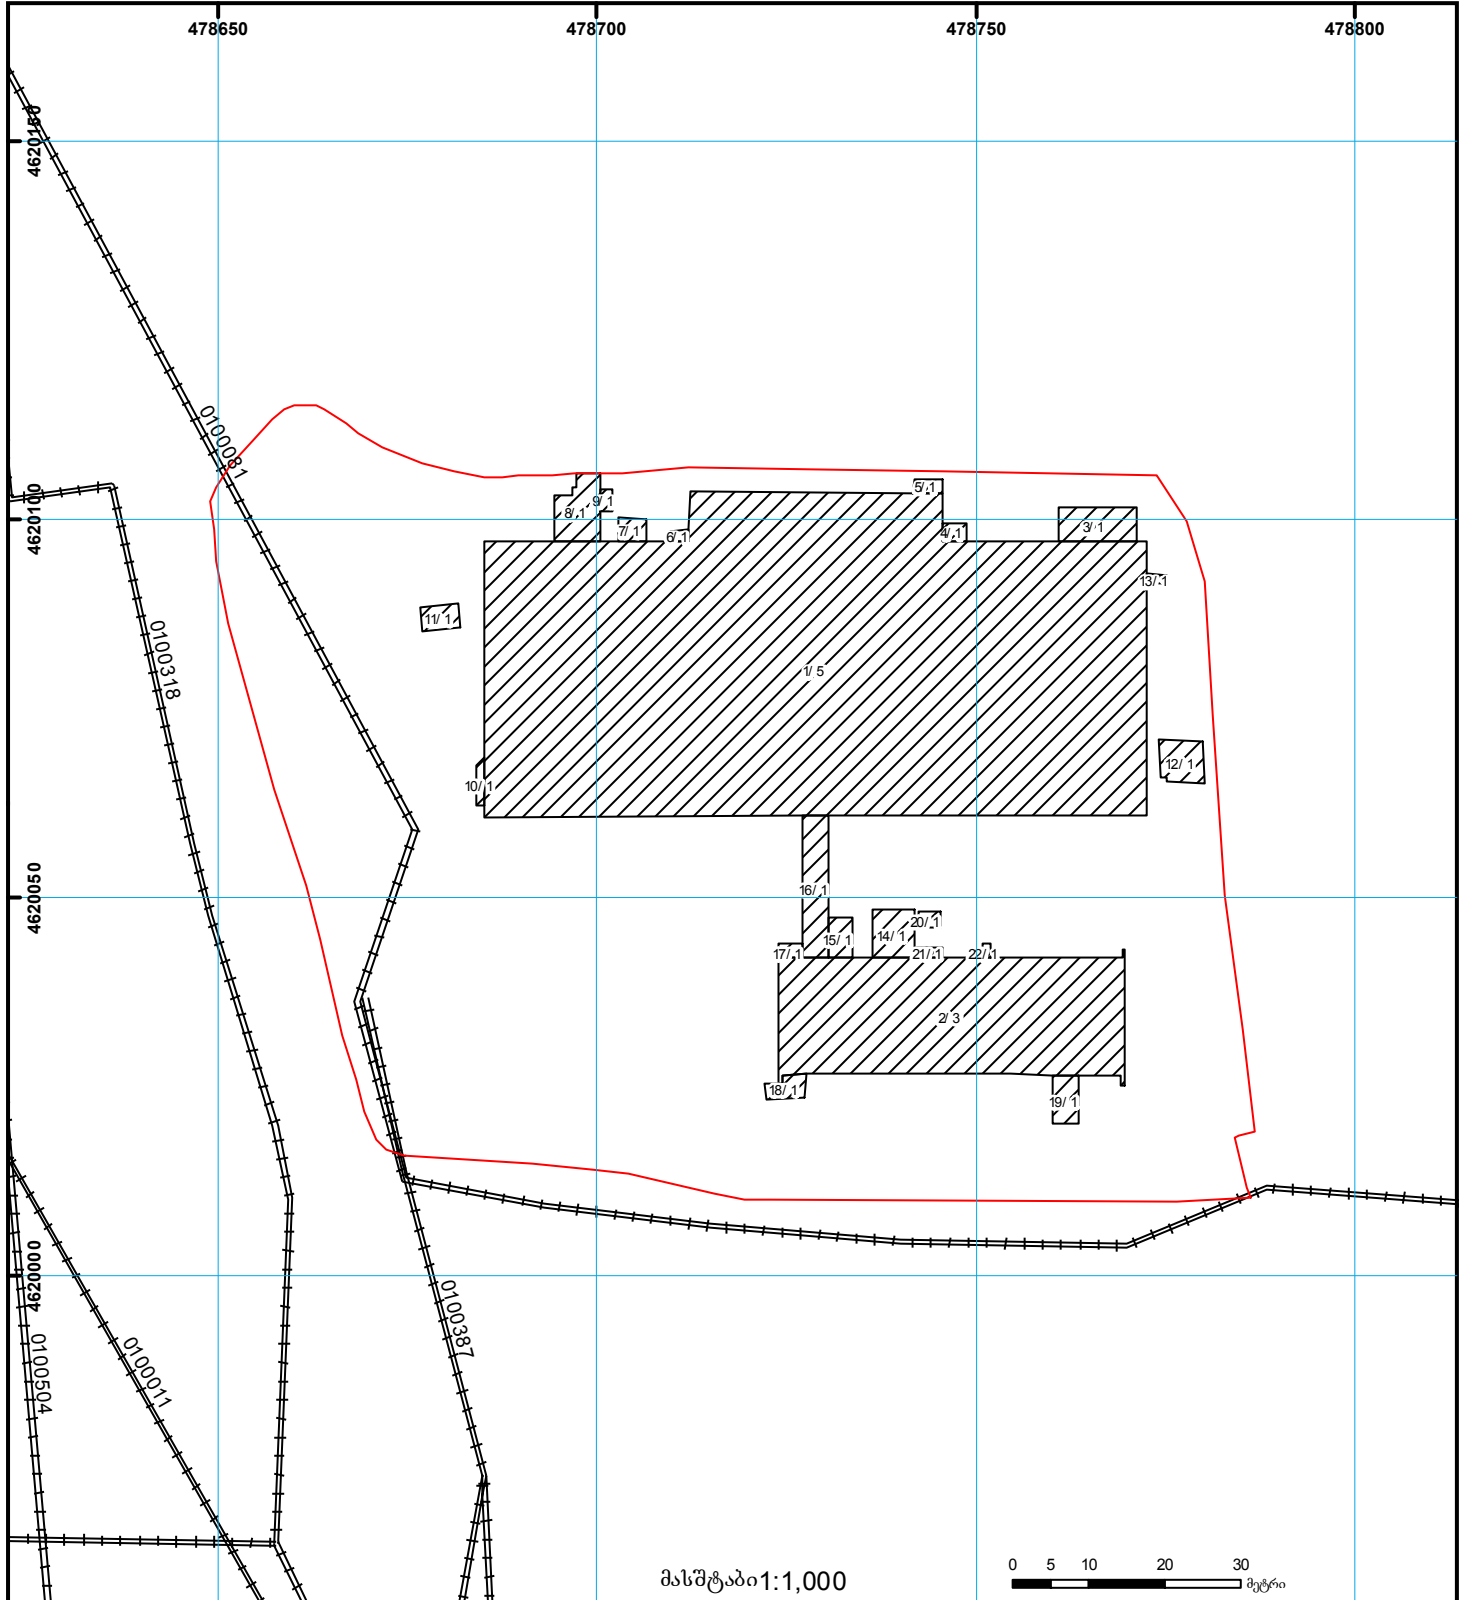

	შენიშვნა-ნაგებობა, პირობითი ნომერი/სართულიანობა		ვალდებულება		საზოგადოებრივი ნაგებობა
	მიწის ნაკვეთის საკადასტრო საზღვარი		მშენებარე ნაგებობა		მიწისქვეშა ნაგებობა
					UTM (საერთაშორისო) სისტემის კოორდ.