



საქართველოს იუსტიციის სამინისტრო
საჯარო რეგისტრის ეროვნული სააგენტო

საკადასტრო გეგმა

საჯარო რეგისტრის ეროვნული სააგენტო


მიწის ნაკვეთის საკადასტრო კოდი: 01.15.02.056.003

ბანცხალების რეგისტრაციის ნომერი 8820 10639980

მიწის ნაკვეთის ფართობი: 981 კვ.მ.

ღარიბშვილი: არასასოფლო-სამეურნეო

მოქმადების თარიღი 04.06.10

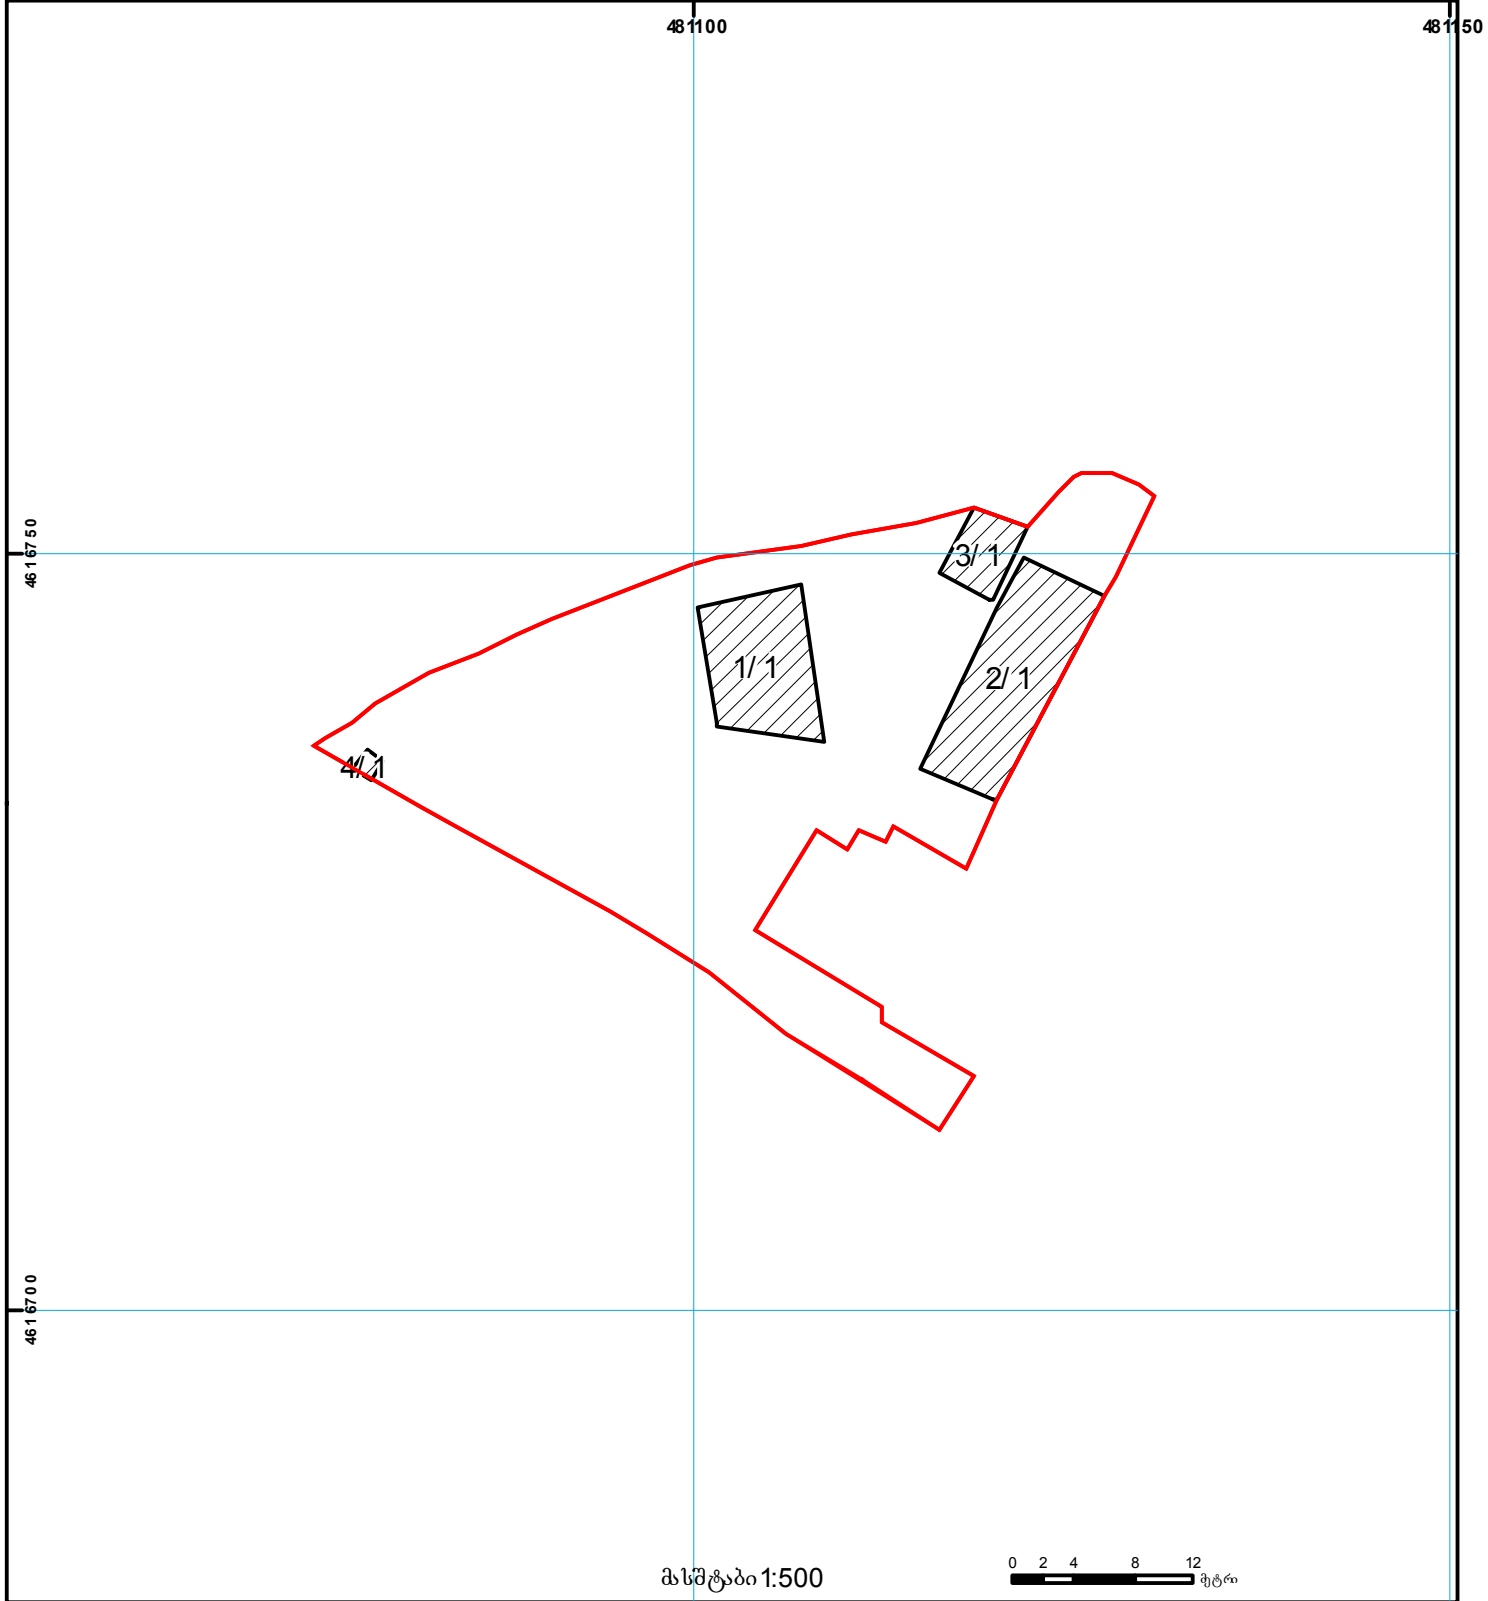

	შენიშნა-ნაგებობა, პირობითი ნომერი/ს არ თუელიანობა		კადასტრული ნაგებობა		საზოგადოებრივი ნაგებობა		0.00
	მიწის ნაკვეთის საკადასტრო საზღვარი		შეუქმებარე ნაგებობა		მიწის ქვეშ ნაგებობა	UTM	(საერთაშორისო) სისტემის კოორდ.