


მიწის ნაკვეთის საკადასტრო კოდი: 716482579
 ბანცხალების რეგისტრაციის ნომერი: 882021605618
 მიწის ნაკვეთის ფართობი: 1500 კვ.მ.
 დანიშნულება:
 მომზადების თარიღი: 22.07.21

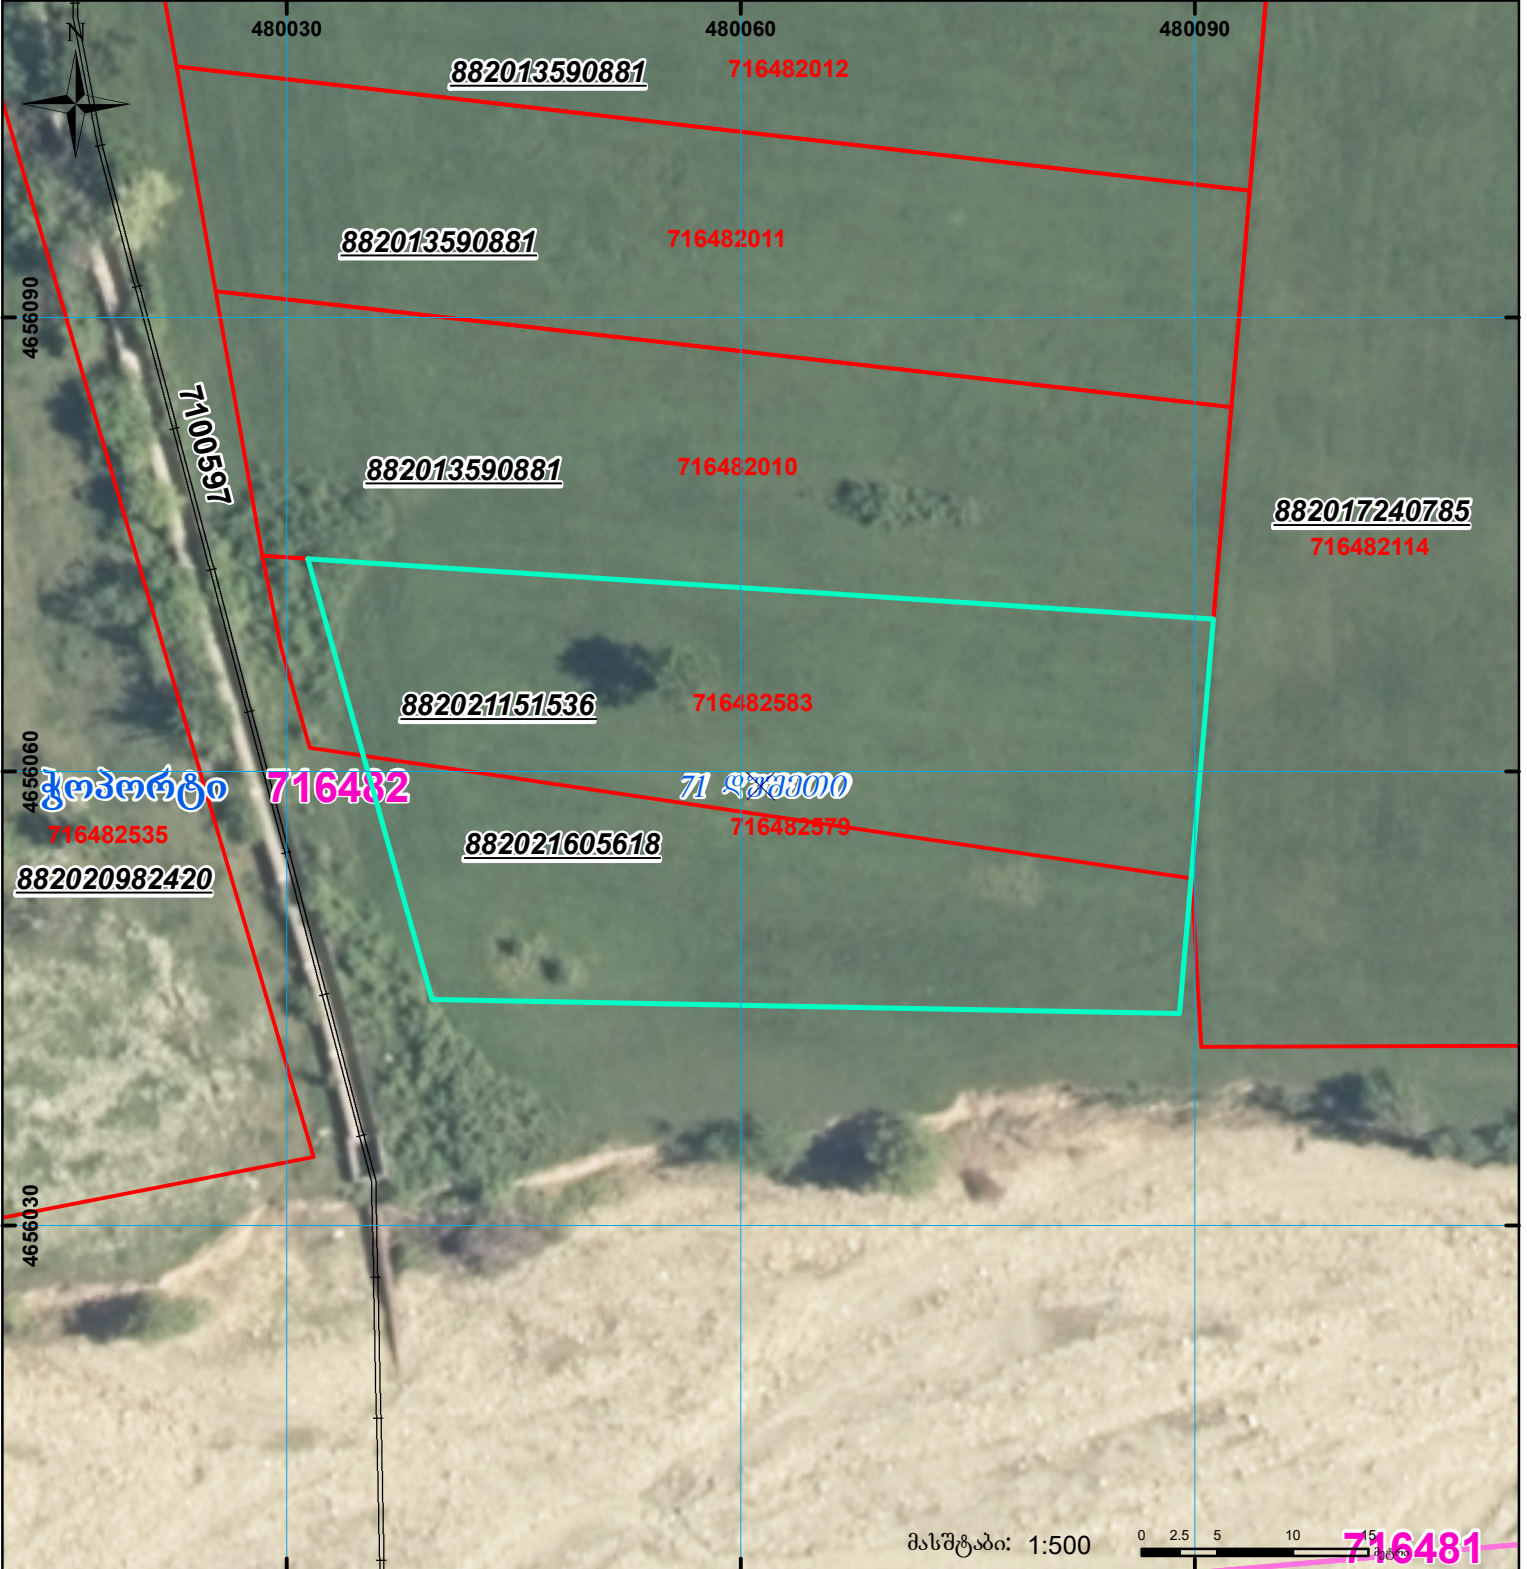

მასშტაბი: 1:500 0 2.5 5 10 15 მეტრი

	შენიშნა-ნაგებობა, პირობითი ნომერი/სართულიანობა		ვალდებულება		სარეგისტრაციოდ წარმოდგენილი ნაკვეთი
	მიწის ნაკვეთის საკადასტრო საზღვარი		შუენებარე ნაგებობა		საზობრთვი ნაგებობა

UTM (საერთაშორისო) სისტემის კოორდ.