


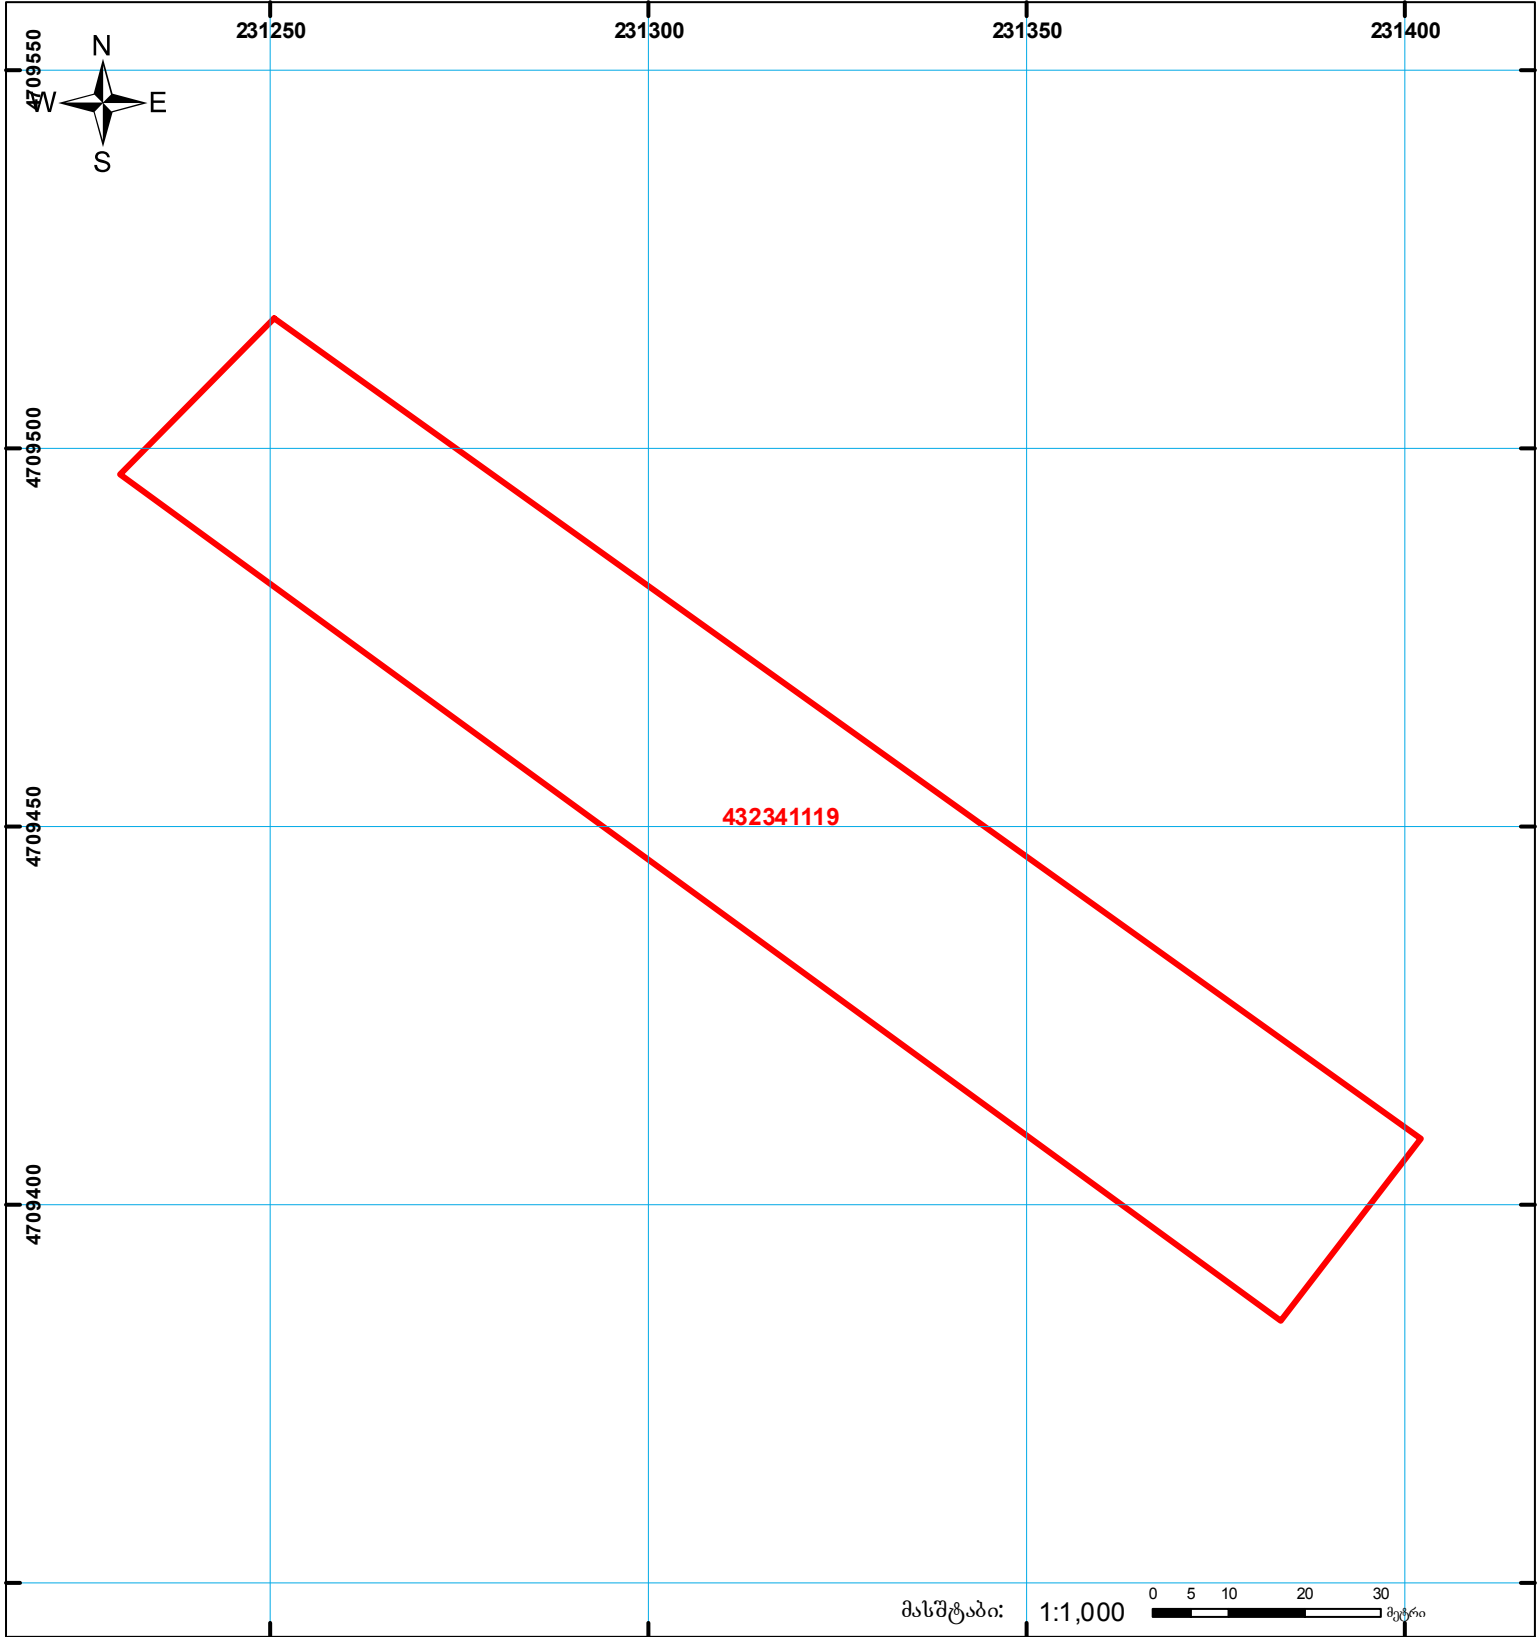

საქართველოს იუსტიციის სამინისტრო
საჯარო რეგისტრის ეროვნული სააგენტო
საკადასტრო გეგმა

მიწის ნაკვეთის საკადასტრო კოდი: 43 23 41 119
 განცხადების რეგისტრაციის ნომერი: 882012730502
 მიწის ნაკვეთის ფართობი: 5558 კვ.მ.
 დანიშნულება: სასოფლო-სამეურნეო
 კატეგორია:
 მომზადების თარიღი: 12.09.2012



მასშტაბი: 1:1,000



- | | | | | | |
|--|---|--|--------------------|--|-----------------------|
| | შენიშნა-ნაგებობა,
პირობითი ნომერი/სართულიანობა | | ვადღებულება | | სახორბივი ნაგებობა |
| | მიწის ნაკვეთის საკადასტრო საზღვარი | | შშენებარე ნაგებობა | | სახელმწიფო ტყის ფონდი |

0.00
00'0
UTM (საერთაშორისო) სისტემის კოორდ.