



საკადასტრო გეგმა

საჯარო რეესტრის ეროვნული
სააგენტო

საკადასტრო კოდი: **61.05.21.815**

განცხადების ნომერი: **882025947900**


მომზადების თარიღი: **21/08/2025**

ნაკვეთის დანიშნულება:

ფართობი:

არასასოფლო სამეურნეო

1232 კვ.მ (WGS 84 / UTM zone 38N)

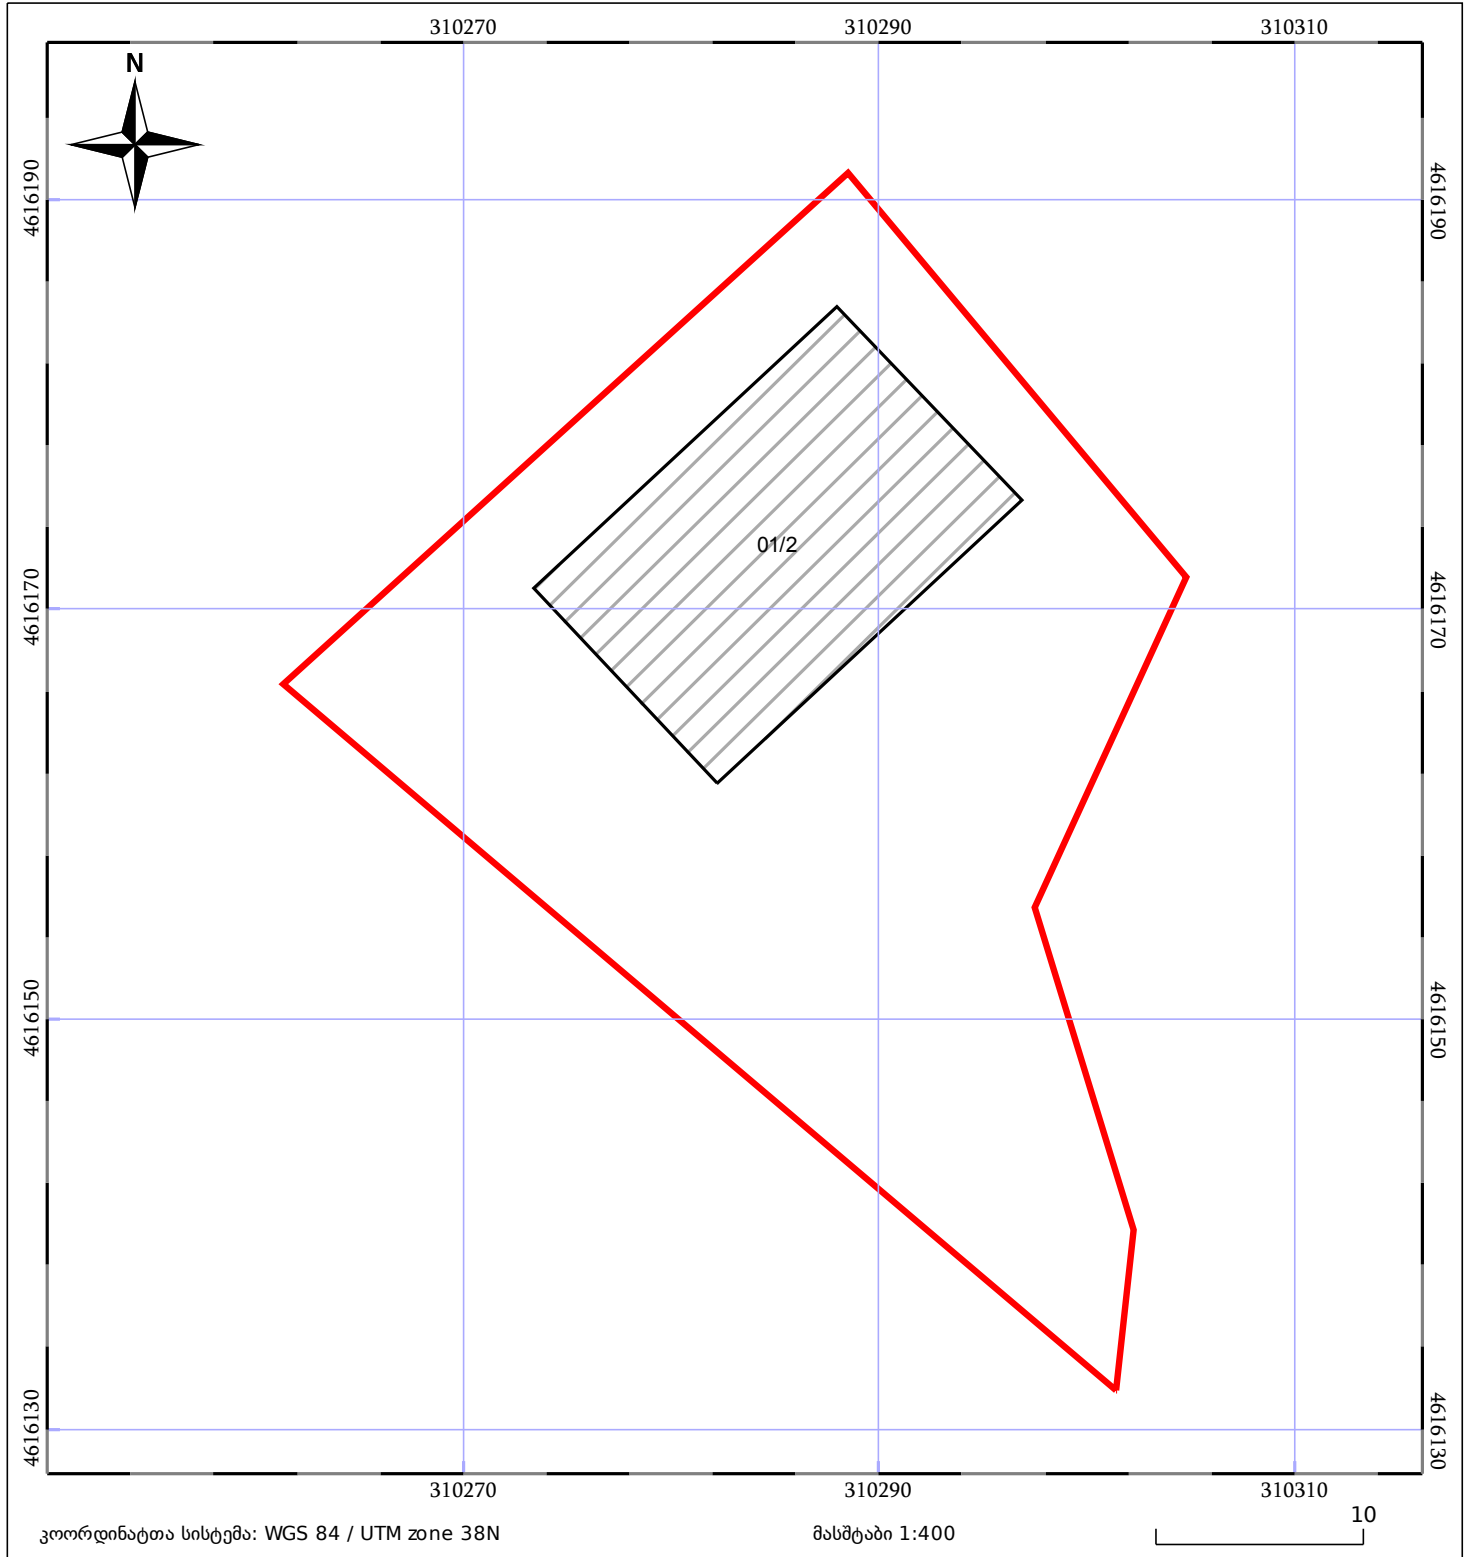

05/25	მშენებარე ნაგებობა		ნაკვეთის საკადასტრო საზღვარი	05/25	შენობა/ნაგებობა
	საზოგადოებრივი ნაგებობა		ტყის ფონდი		ვალდებულება