



საკადასტრო გეგმა

საქართველოს რეესტრის ეროვნული სააგენტო

საკადასტრო კოდი:

64.30.16.162

ნაკვეთის დანიშნულება:

სასოფლო-სამეურნეო(სახნავი)

განცხადების ნომერი:


882021638055

ფართობი:

662 კვ.მ (WGS 84 / UTM zone 38N)

მომზადების თარიღი:

05/08/2021

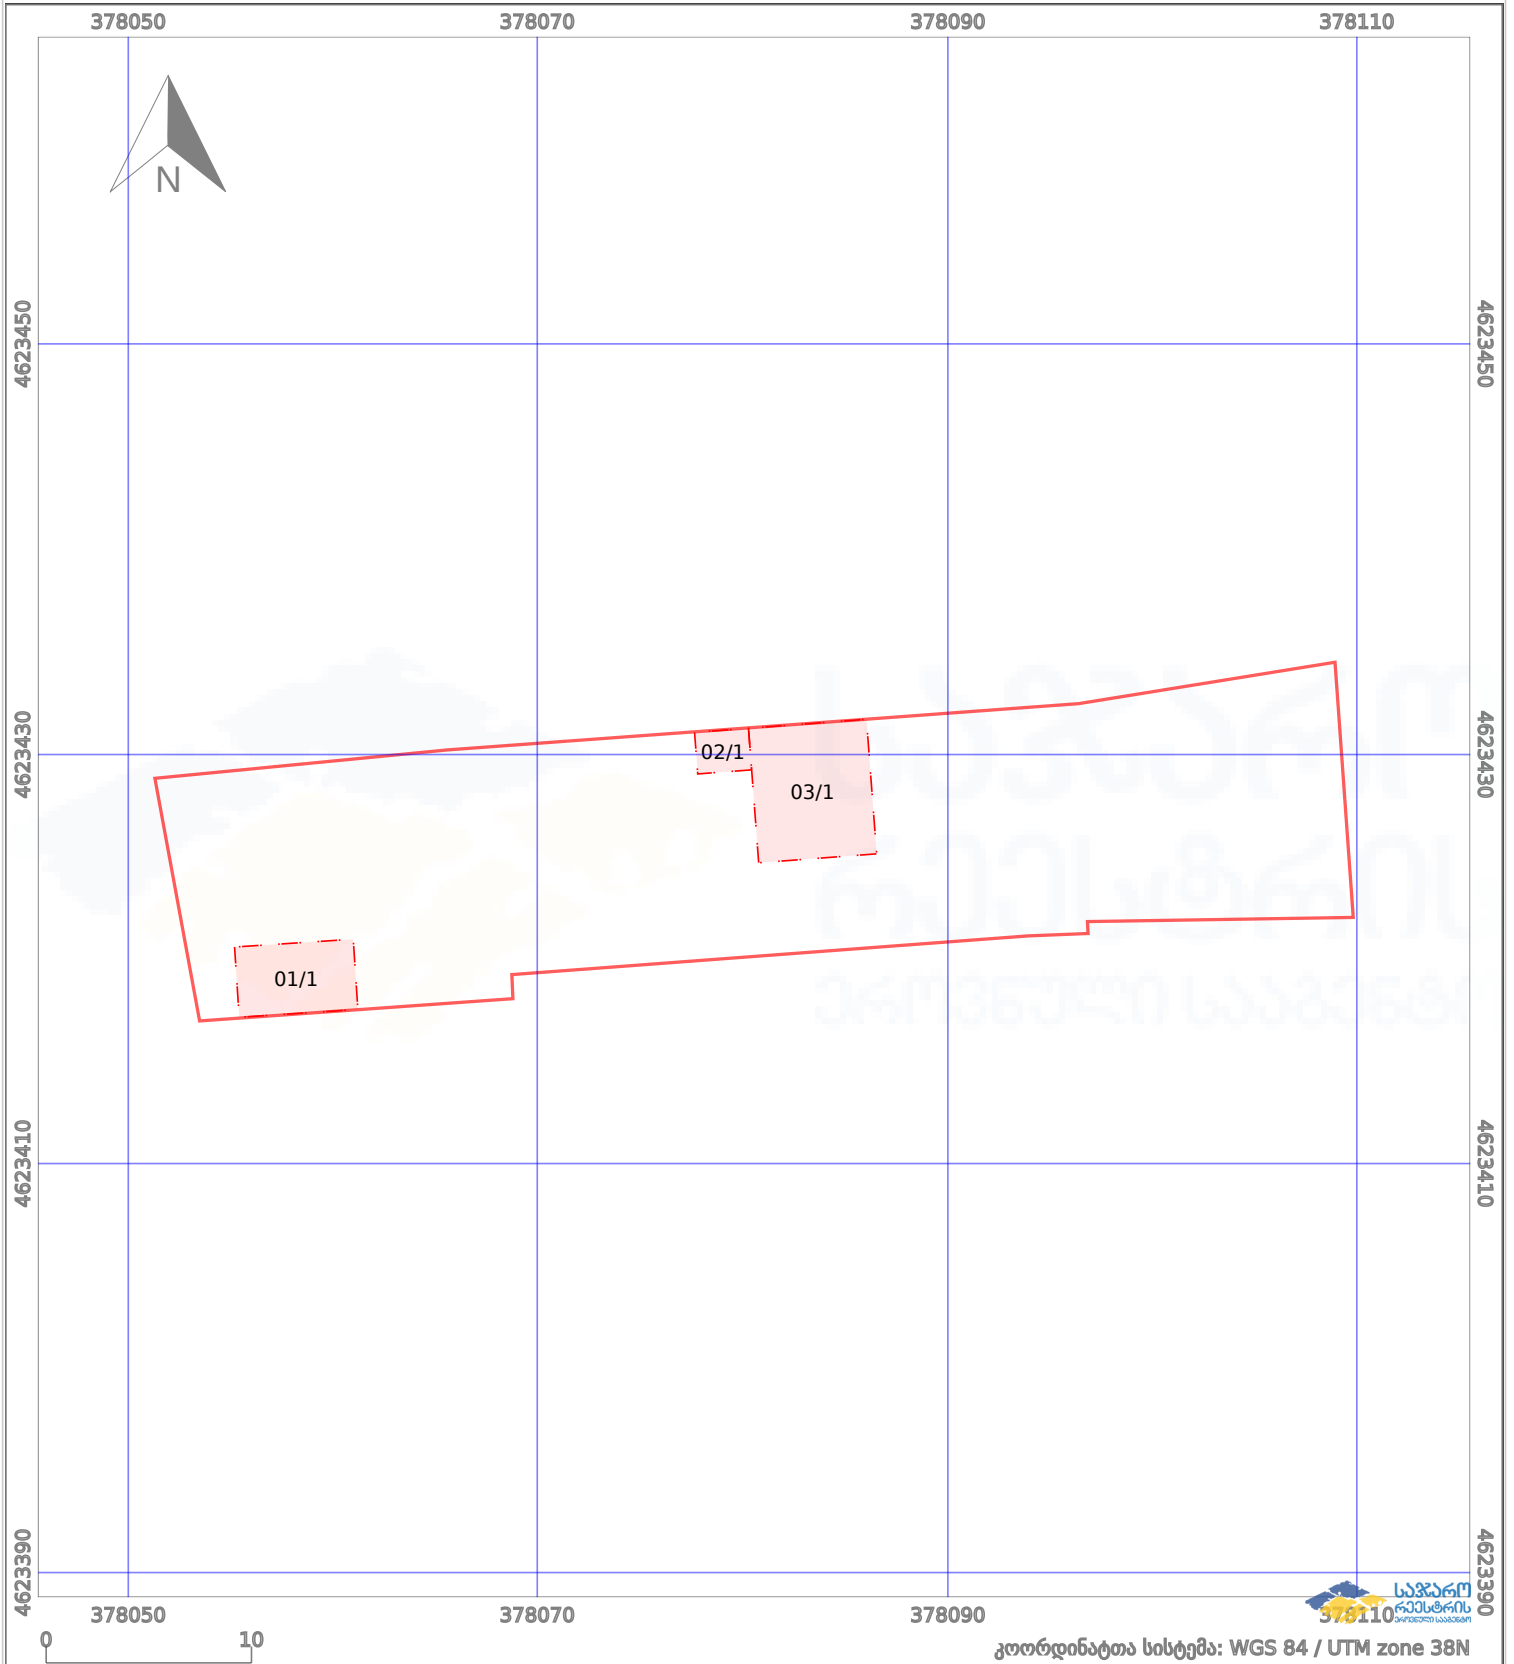

პირობითი აღნიშვნები:			
	ნაკვეთის საზღვარი		მშენებარე ნაგებობა
	საზღვარი ნაგებობა		ტყის ფონდი
	საზღვარი ნაგებობა		ვალდებულება
	საზღვარი ნაგებობა		აშენებული ნაგებობა