


ზედღება რეგისტრირებულ მონაცემთან: 64.30.11.145
 ზედღება წარმოებაში მყოფ მონაცემთან: 882021005595

მიწის ნაკვეთის საკადასტრო კოდი: **643011150**
 ბანცხალების რეგისტრაციის ნომერი: **882020951841**
 მიწის ნაკვეთის ფართობი: **4637 კვ.მ.**
 დანიშნულება: **08.01.21**
 მომზადების თარიღი:

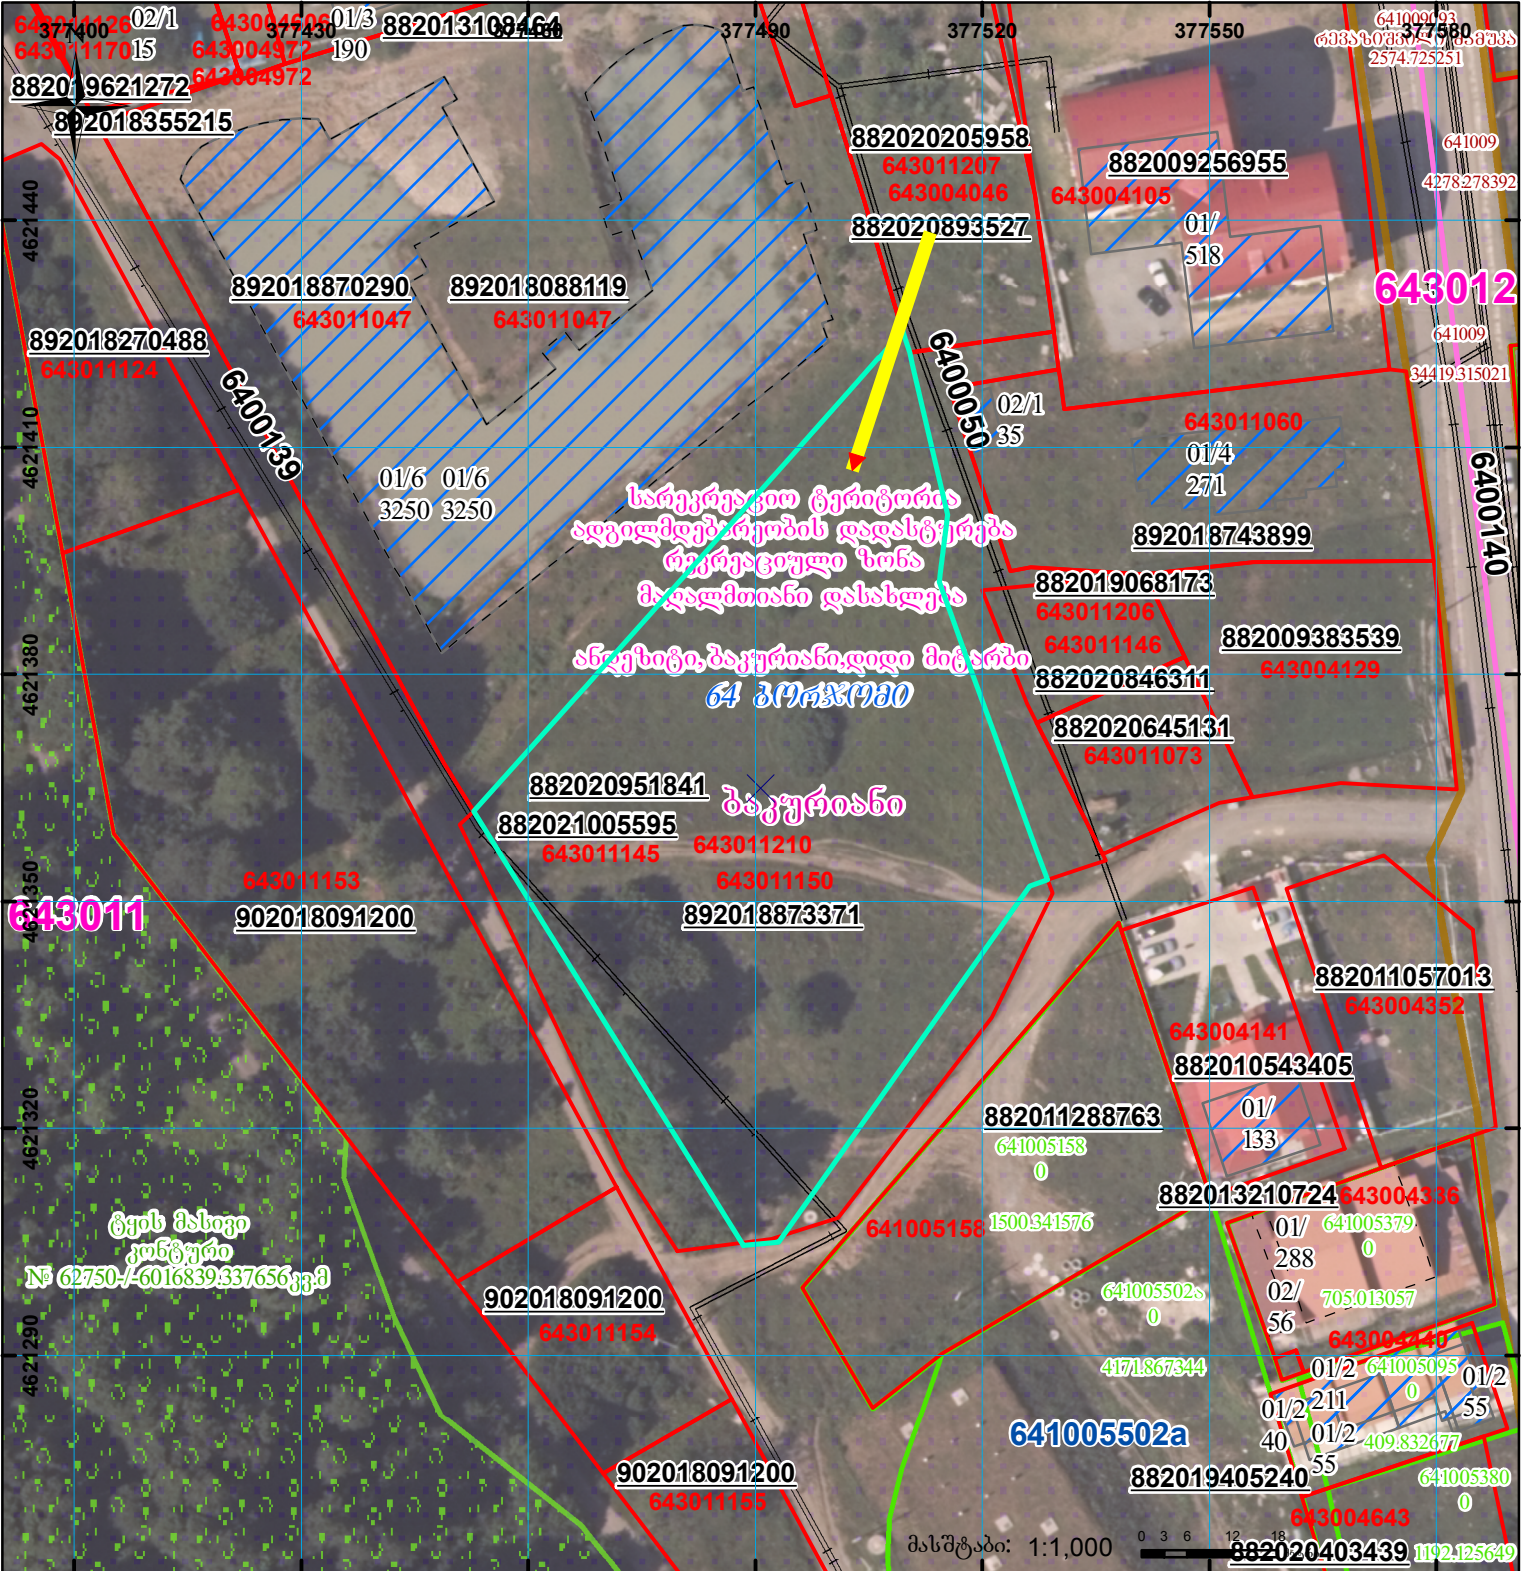

	შენიშნული ნაკვეთი, პირობითი ნომერი/სართულიანობა		მიწის ნაკვეთის საკადასტრო საზღვარი		სარეგისტრაციოდ წარმოდგენილი ნაკვეთი
	მიწის ნაკვეთის საკადასტრო საზღვარი		სარეგისტრაციოდ წარმოდგენილი ნაკვეთი		სარეგისტრაციოდ წარმოდგენილი ნაკვეთი
	მიწის ნაკვეთის საკადასტრო საზღვარი		სარეგისტრაციოდ წარმოდგენილი ნაკვეთი		სარეგისტრაციოდ წარმოდგენილი ნაკვეთი
	მიწის ნაკვეთის საკადასტრო საზღვარი		სარეგისტრაციოდ წარმოდგენილი ნაკვეთი		სარეგისტრაციოდ წარმოდგენილი ნაკვეთი