




მიწის ნაკვეთის საკადასტრო კოდი: 81 10 17 773  
 განცხადების რეგისტრაციის ნომერი: 892018956777  
 მიწის ნაკვეთის ფართობი: 5000 კვ.მ.  
 დანიშნულება:  
 კატეგორია:  
 მომზადების თარიღი: 05.11.18

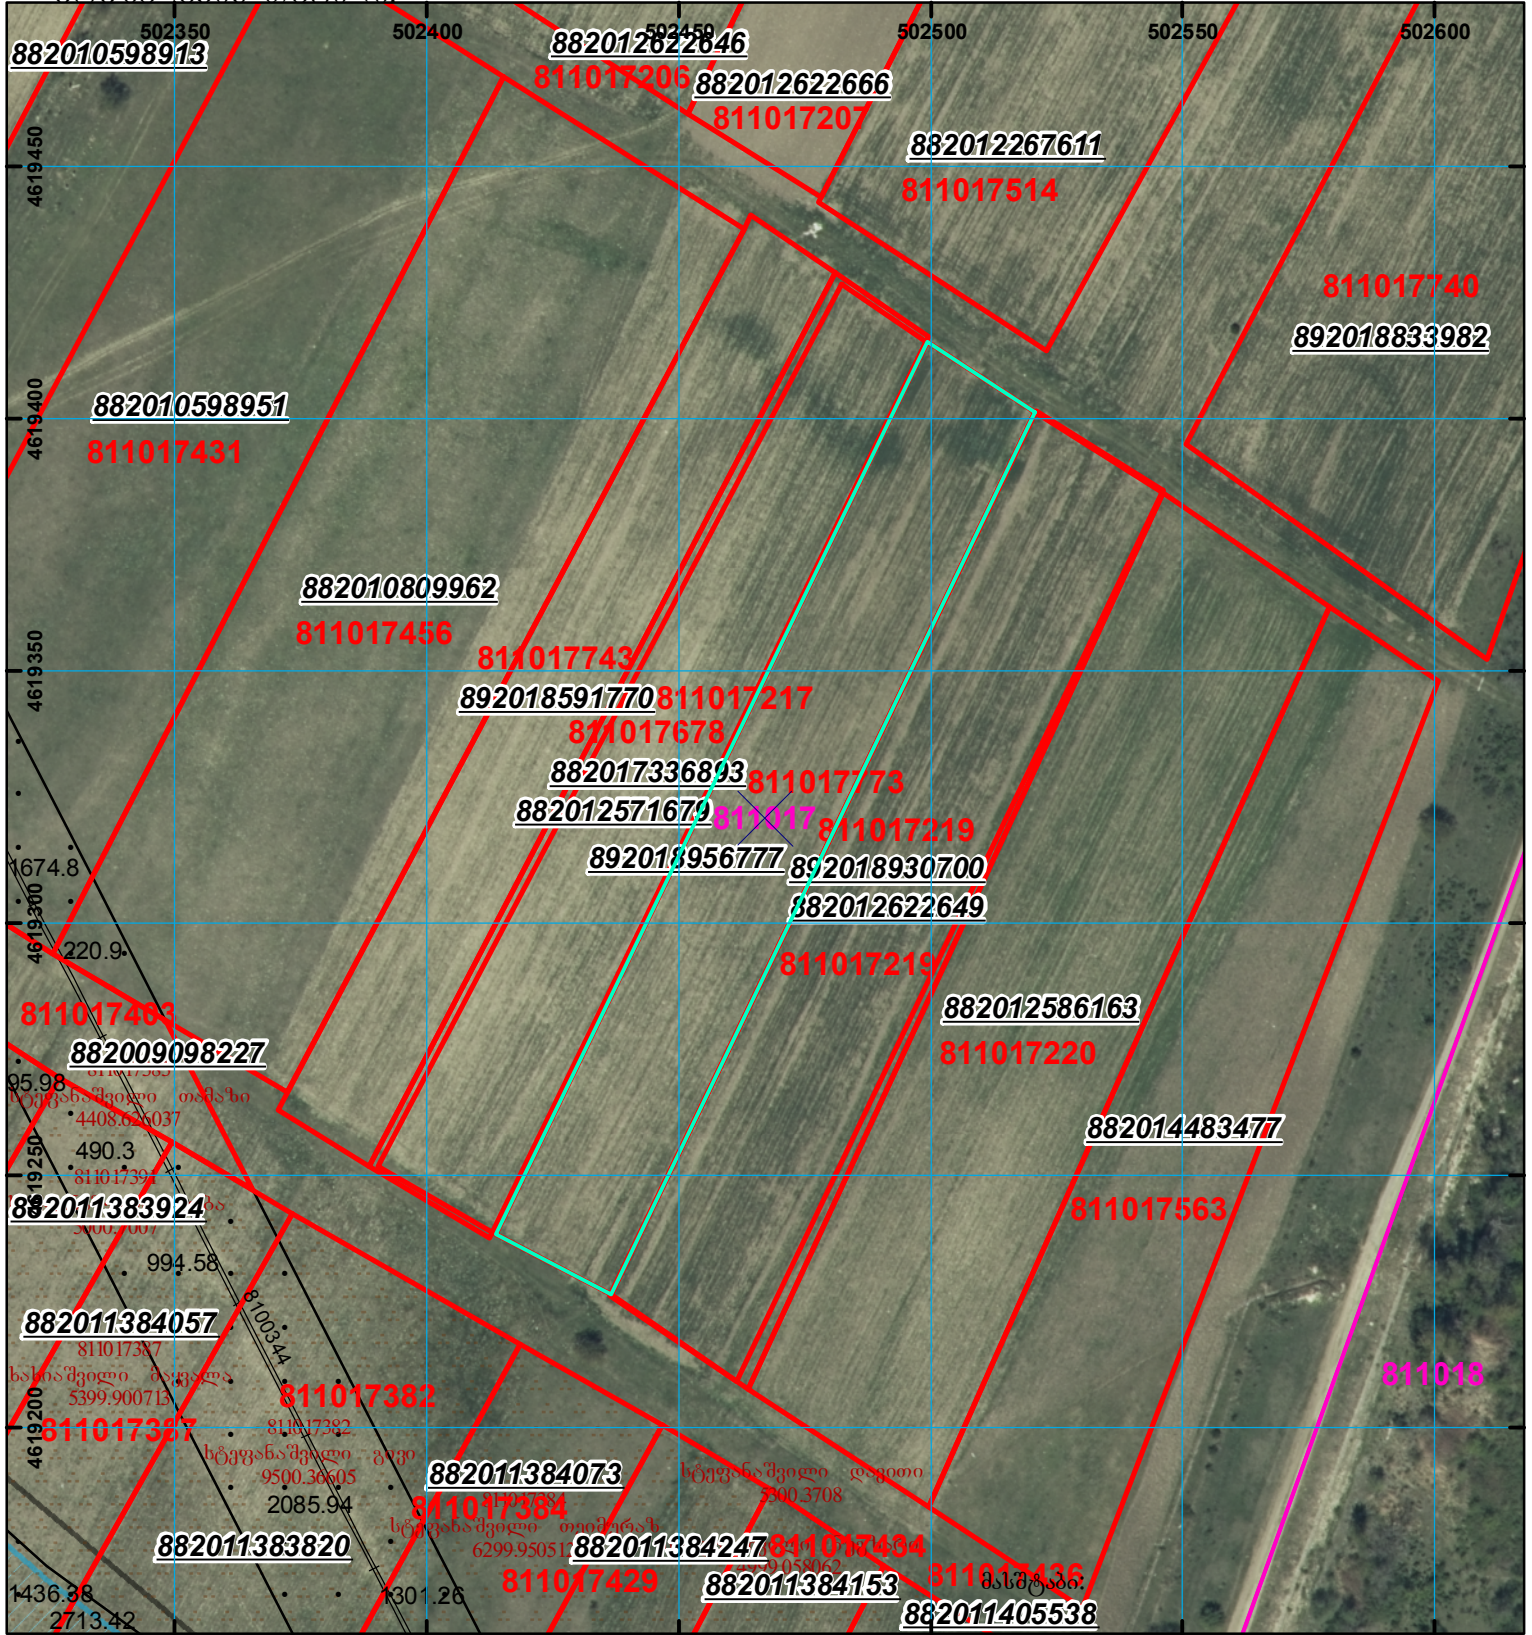

	შენიშნული ნაკვეთი, პირობითი ნომერი/სართულიანობა		კალდებულება		საზობრივი ნაკვეთი
	მიწის ნაკვეთის საკადასტრო საზღვარი		შუენებარე ნაკვეთი		

0.08  
 (საერთაშორისო) სისტემის კოორდ.  
 UTM