


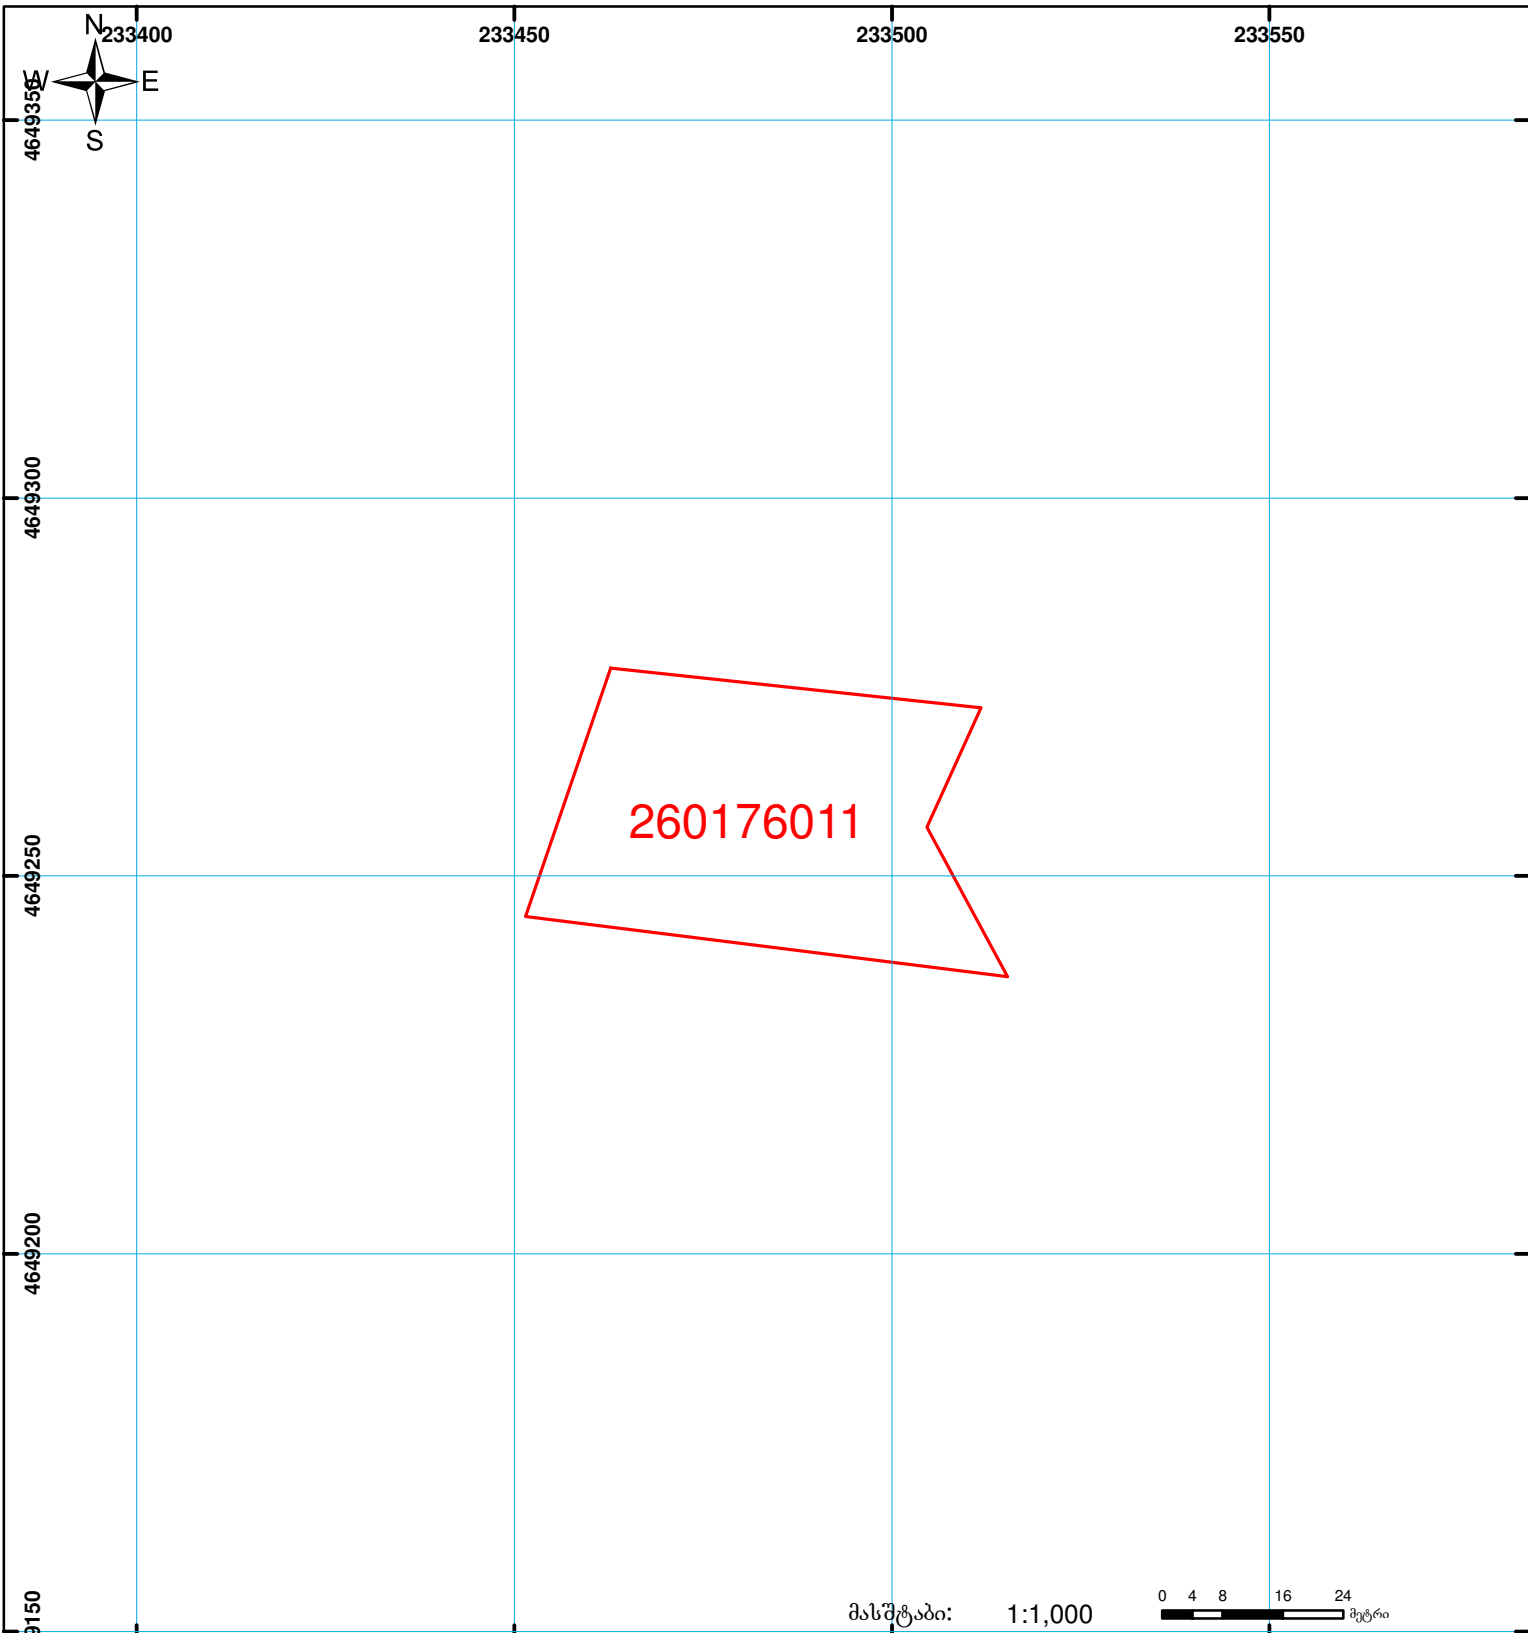

საქართველოს იუსტიციის სამინისტრო
საჯარო რეგისტრის ეროვნული სააგენტო
საკადასტრო გეგმა

მიწის ნაკვეთის საკადასტრო კოდი: 26 01 76 011
 ბანცხალების რეგისტრაციის ნომერი: 882009433367
 მიწის ნაკვეთის ფართობი: 1801 კვ.მ.
 დანიშნულება: სასოფლო-სამეურნეო
 კატეგორია: მრავალწლიანი
 მომზადების თარიღი: 30.12.09



	შენიშნული ნაკვეთი, პირობითი ნომერი/სართულიანობა		ვალდებულება		საზოგადოებრივი ნაკვეთი	0.00
	მიწის ნაკვეთის საკადასტრო საზღვარი		მშენებარე ნაკვეთი		00'0	UTM (საერთაშორისო) სისტემის კოორდ.