





საჯარო რეგისტრის ეროვნული სააგენტო

საქართველოს იუსტიციის სამინისტრო
საჯარო რეგისტრის ეროვნული სააგენტო
საკადასტრო გეგმა

მიწის ნაკვეთის საკადასტრო კოდი: 81 21 04 752
ბანცხალების რეგისტრაციის ნომერი: 882011631682
მიწის ნაკვეთის ფართობი: 200 კვ.მ.
დანომვულება: სასოფლო-სამეურნეო
კატეგორია:
მომზადების თარიღი: 27.12.11

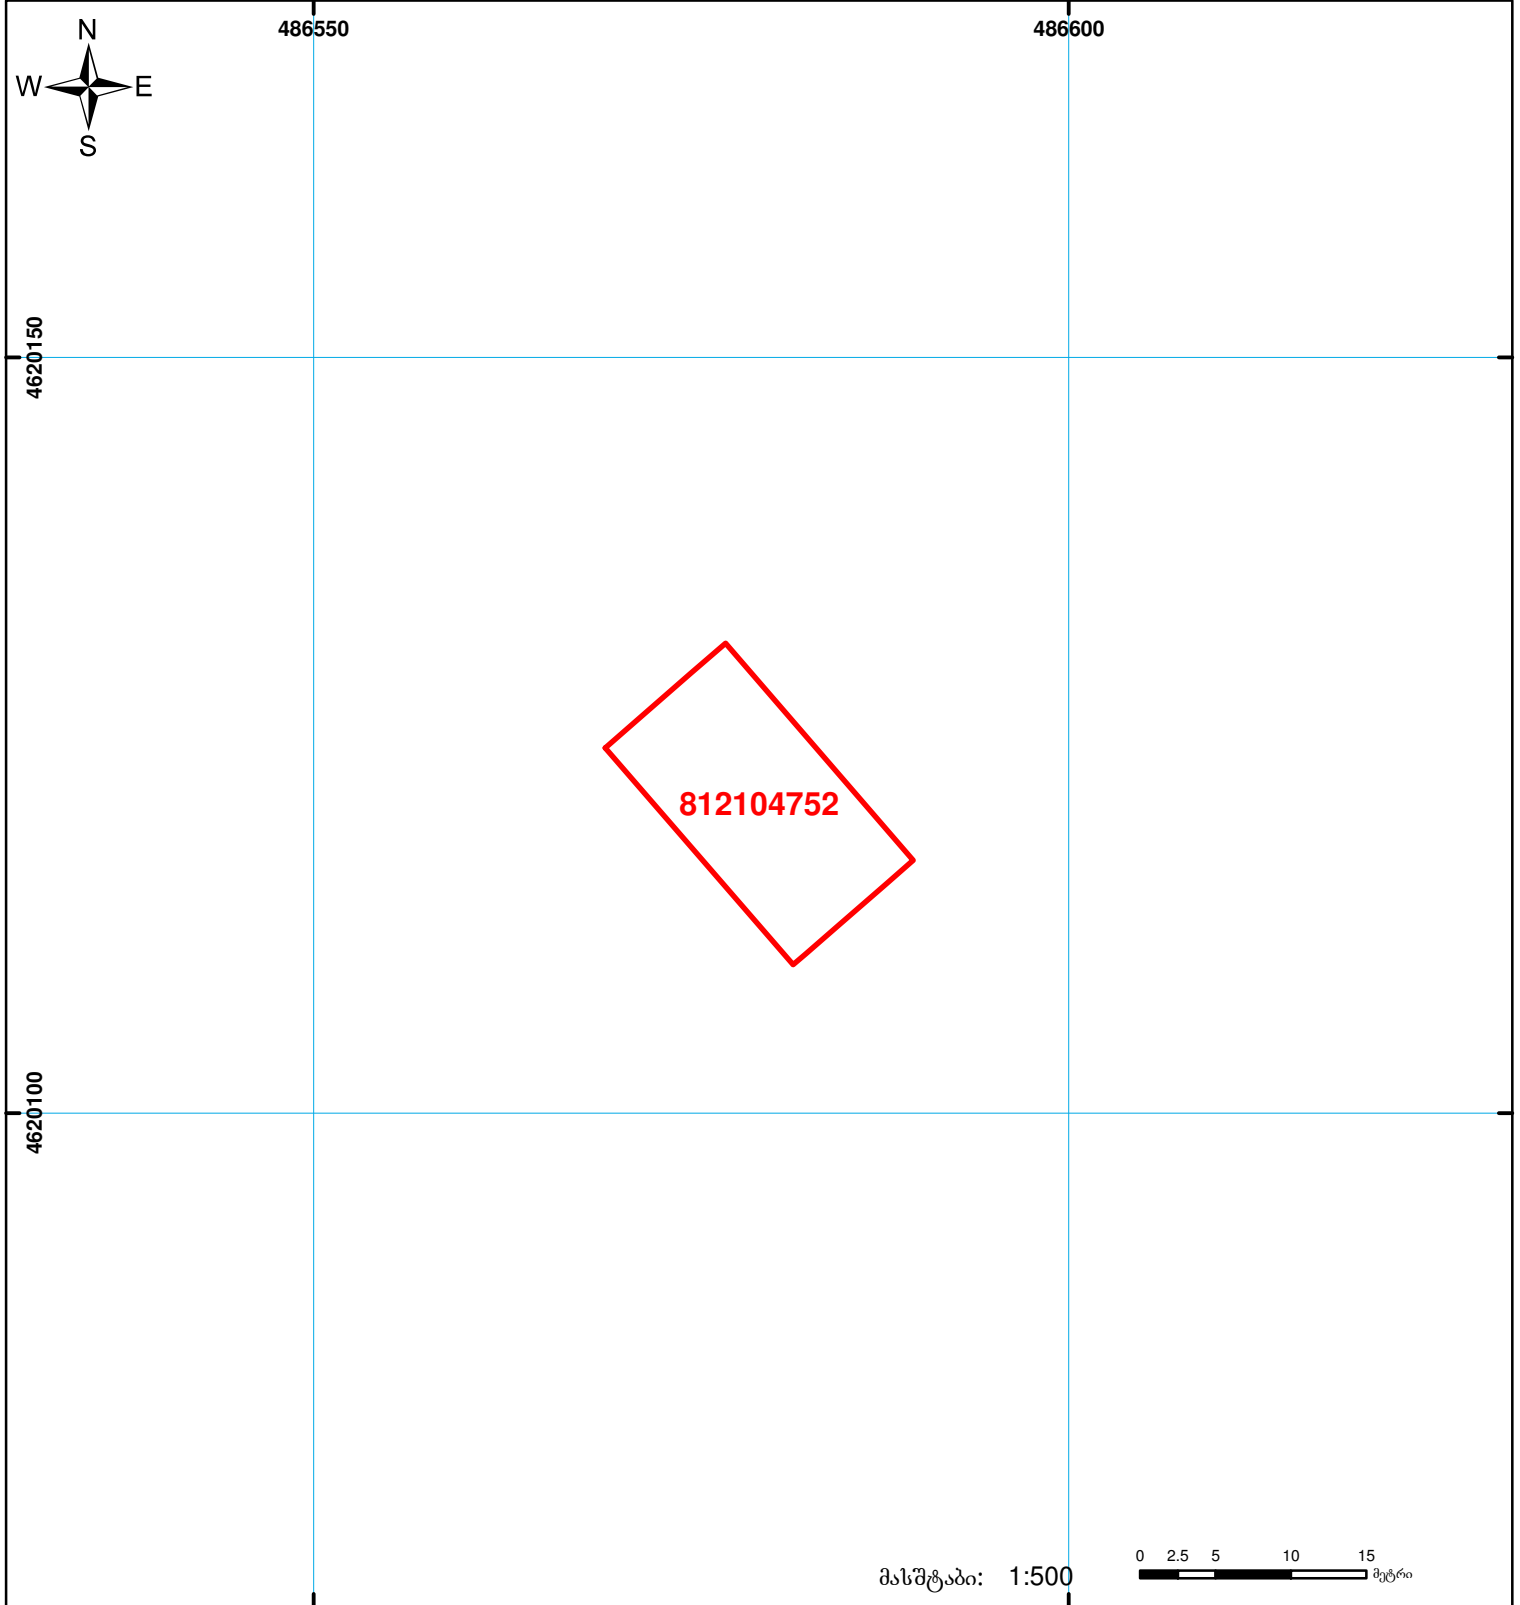

მასშტაბი: 1:500

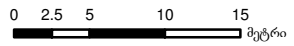

შენიშვნა-ნაგებობა, პირობითი ნომერი/სართულიანობა



ვალდებულება



საზობრივი ნაგებობა



მიწის ნაკვეთის საკადასტრო საზღვარი



მშენებარე ნაგებობა

00°0' 0.00

UTM (საერთაშორისო) სისტემის კოორდ.