


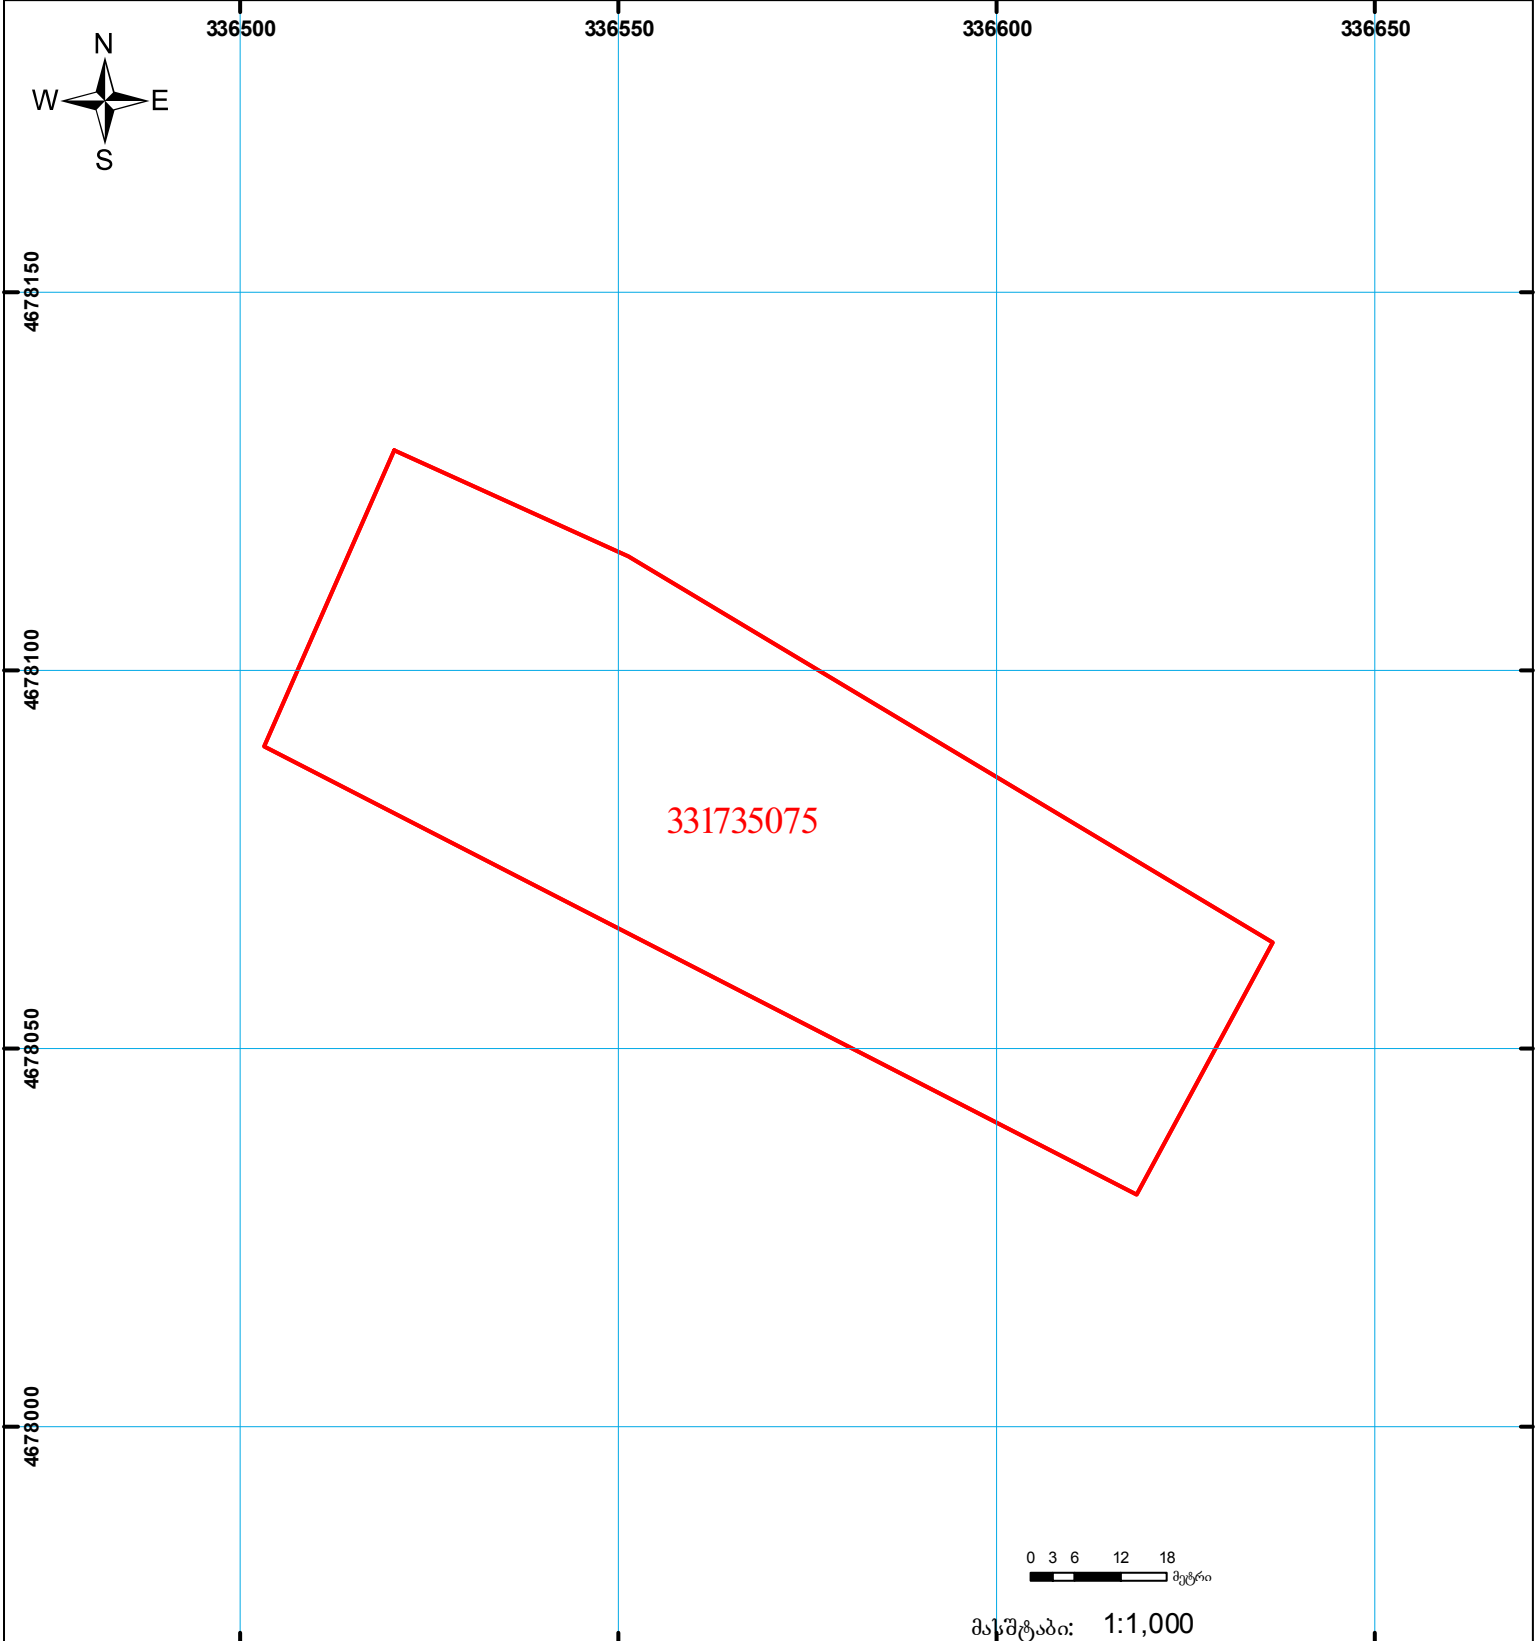

საკადასტრო გეგმა

მიწის ნაკვეთის საკადასტრო კოდი: 33 17 35 075
 განცხადების რეგისტრაციის ნომერი: 882015404321
 მიწის ნაკვეთის ფართობი: 5501 კვ.მ.
 დანიშნულება: სასოფლო-სამეურნეო
 კატეგორია:
 მომზადების თარიღი: 21.07.2015



	შენიშნული ნაკვეთი, პირობითი ნომერი/სართულიანობა		ვად დებულება		საზოგადოებრივი ნაკვეთი	 UTM (საერთაშორისო სისტემის კოორდ.)
	მიწის ნაკვეთის საკადასტრო საზღვარი		მშენებარე ნაკვეთი			