




ბლოკის გეგმა

საჯარო რეესტრის ეროვნული
სააგენტო

ბლოკის საკადასტრო კოდი: 66.46.26.006

მომზადების თარიღი: 05/06/2019

განცხადების ნომერი: 882019358999

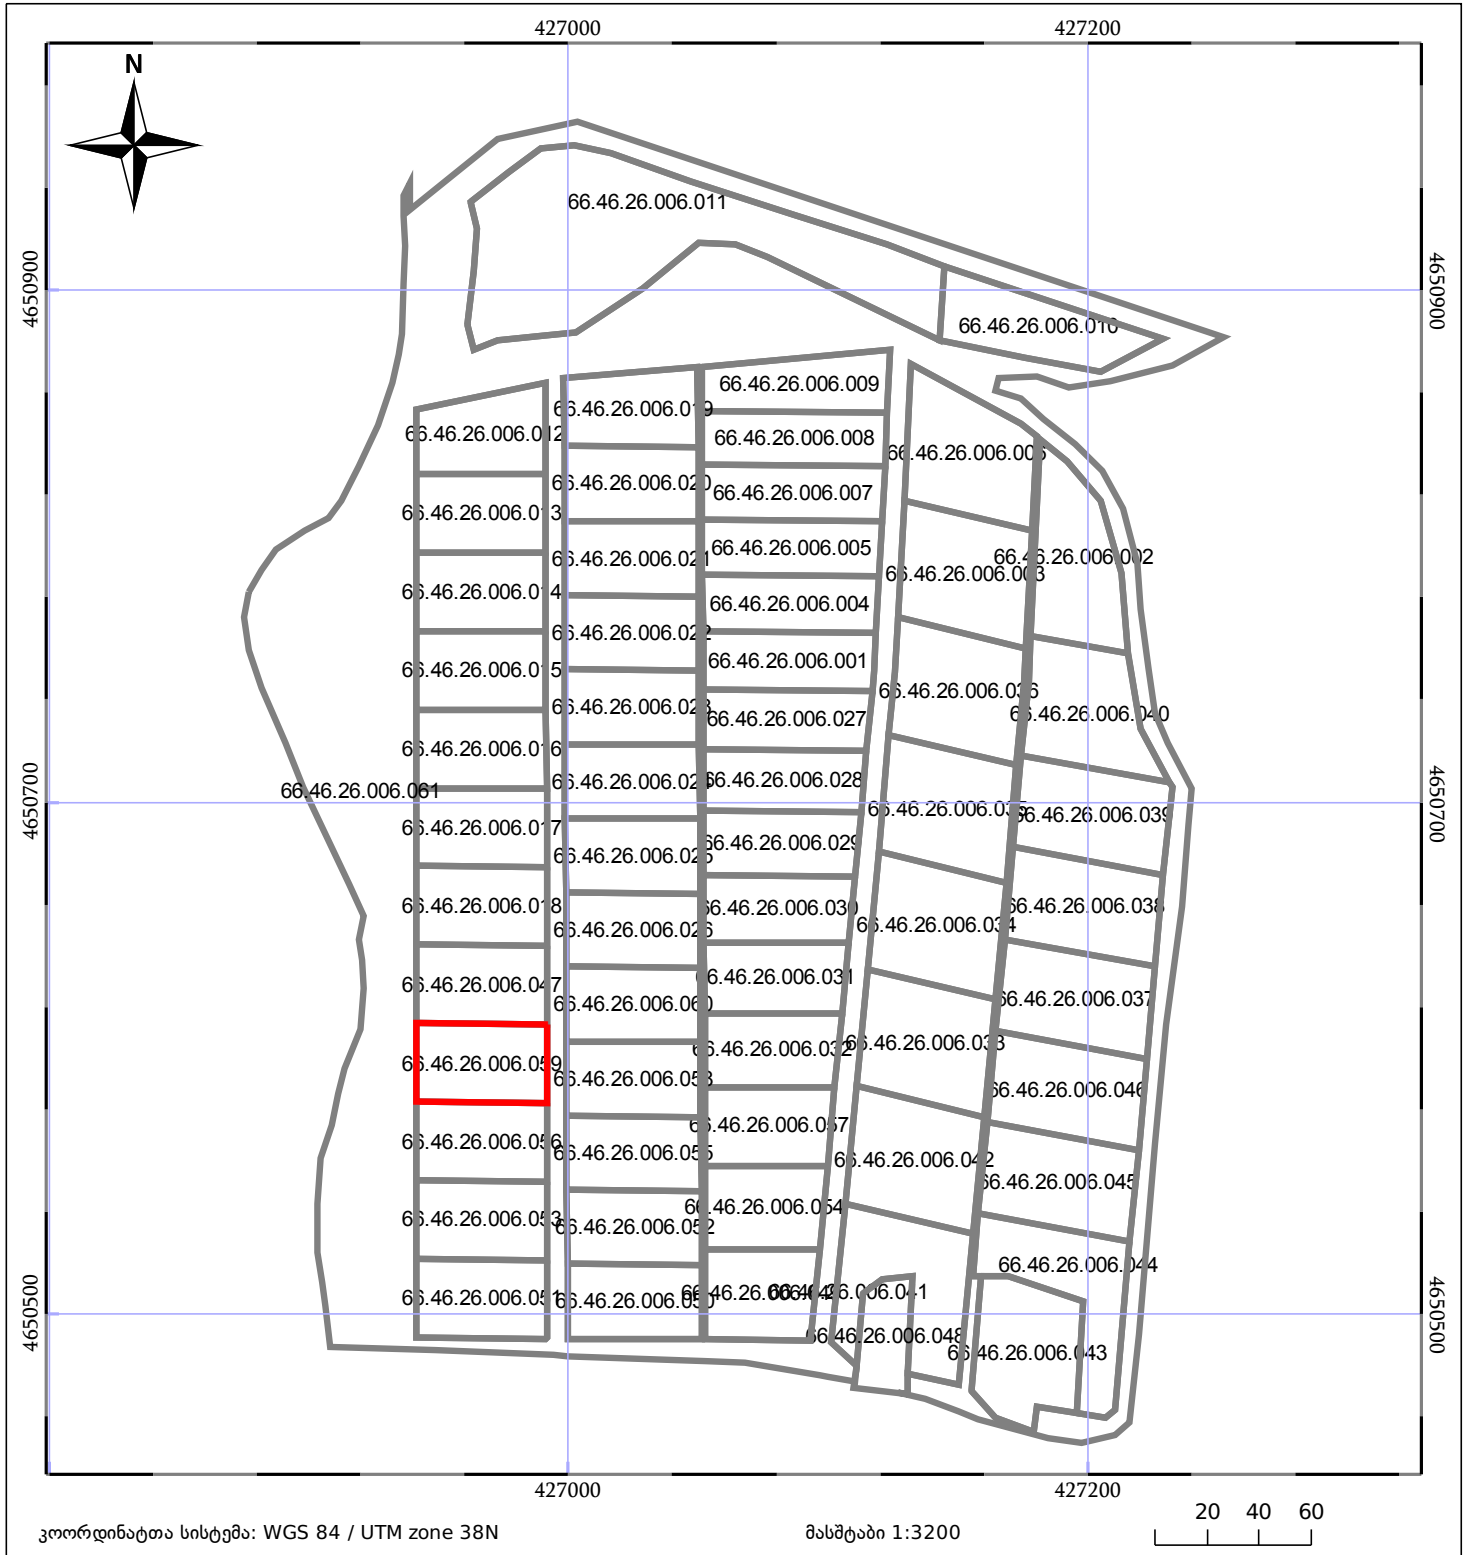

05/25	მშენებარე ნაგებობა		ნაკვეთის საკადასტრო საზღვარი
05/25	შენიშნული/ნაგებობა		ბლოკის საკადასტრო ფენა