



საკადასტრო გეგმა

საჯარო რეესტრის ეროვნული
სააგენტო

საკადასტრო კოდი: **05.36.28.180**

განცხადების ნომერი: **892023193026**

მომზადების თარიღი: **27/11/2023**

ნაკვეთის დანიშნულება:

ფართობი:

ვალდებულების ფართობი:


არასასოფლო საშენობო

304 კვ.მ (WGS 84 / UTM zone 38N)

304 კვ.მ (WGS 84 / UTM zone 37N)

49 კვ.მ (WGS 84 / UTM zone 38N)

49 კვ.მ (WGS 84 / UTM zone 37N)

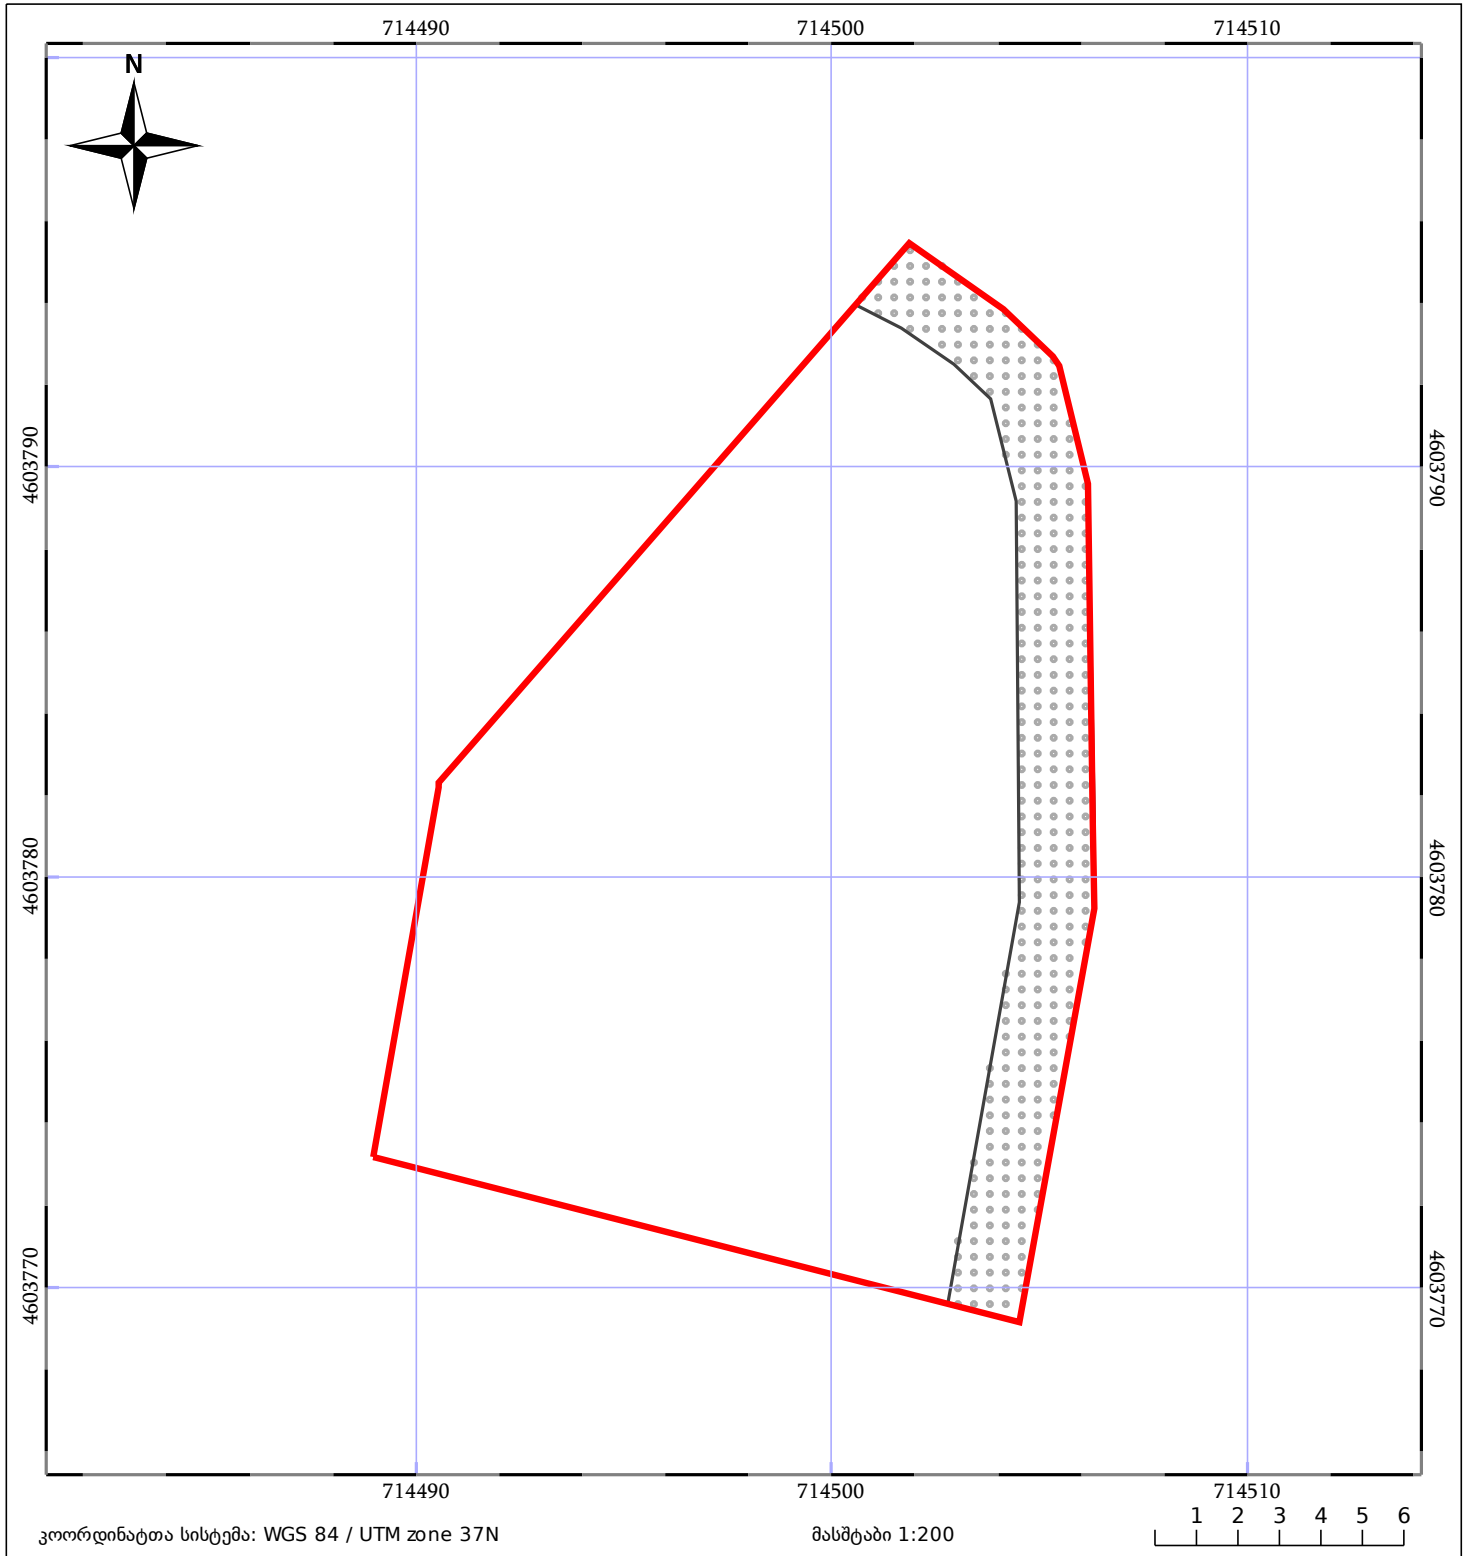

05/25	შენიშვნა ნაგებობა	ნაკვეთის საკადასტრო საზღვარი	05/25	შენიშვნა/ნაგებობა
+++++	საზღვრის ნაგებობა	ტყის ფონდი		ვალდებულება