


ქვეყნის სახელმწიფო საზღვრის შიდა 500მეტრიანი ზოლი

საჯარო რეესტრი

მიწის საკვეთის საკადასტრო კოდი: 22 30 02 078
 განცხადების რეგისტრაციის ნომერი: 882016564423
 მიწის ნაკვეთის ფართობი: 800 კვ.მ.
 დანიშნულება: სასოფლო-სამეურნეო
 კატეგორია: მომზადების თარიღი: 30.08.16

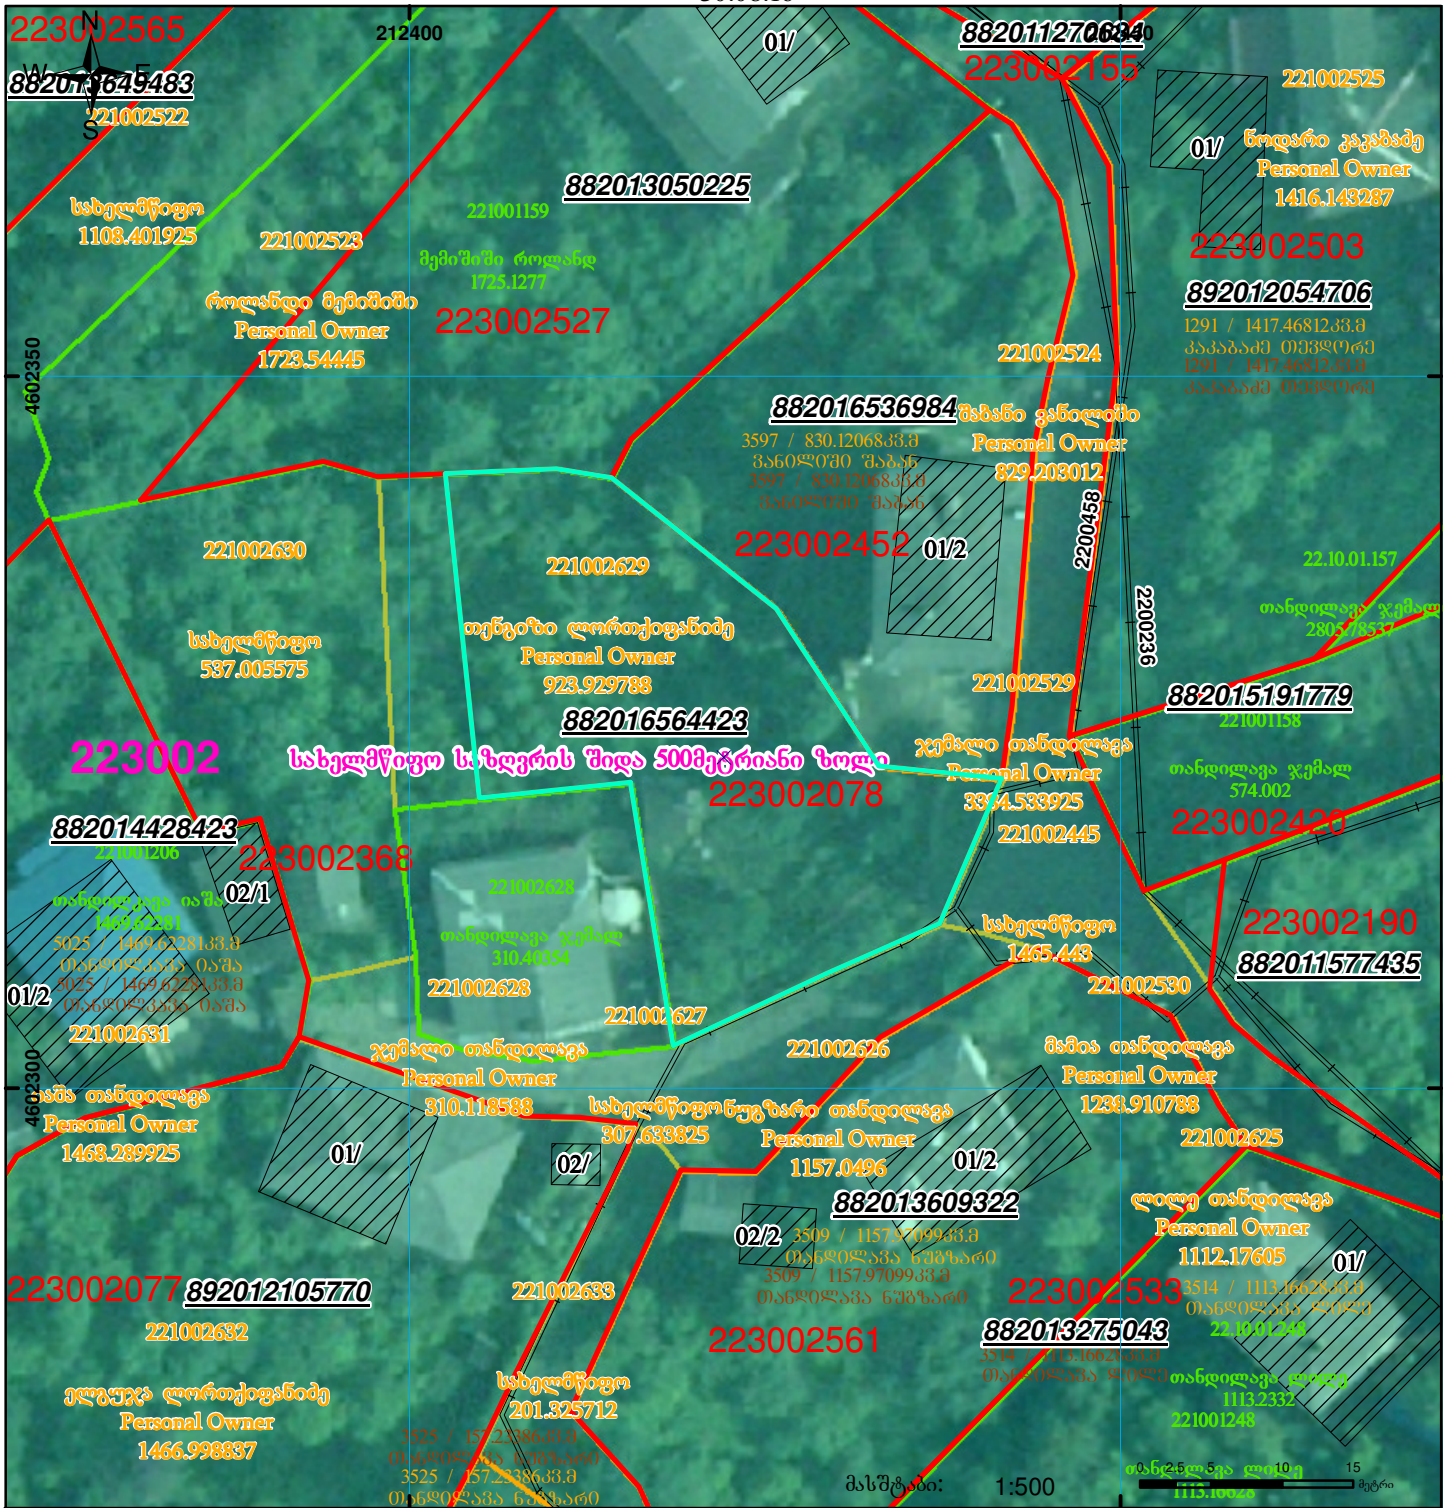

მასშტაბი: 1:500

	შენიშნული ნაკვეთი, პირბოთი ნომერი/სართულიანობა		ვალდებულება		საზღვრის ნაკვეთი
	მიწის ნაკვეთის საკადასტრო საზღვარი		მშენებარე ნაკვეთი		UTM (საერთაშორისო) სისტემის კოორდ.