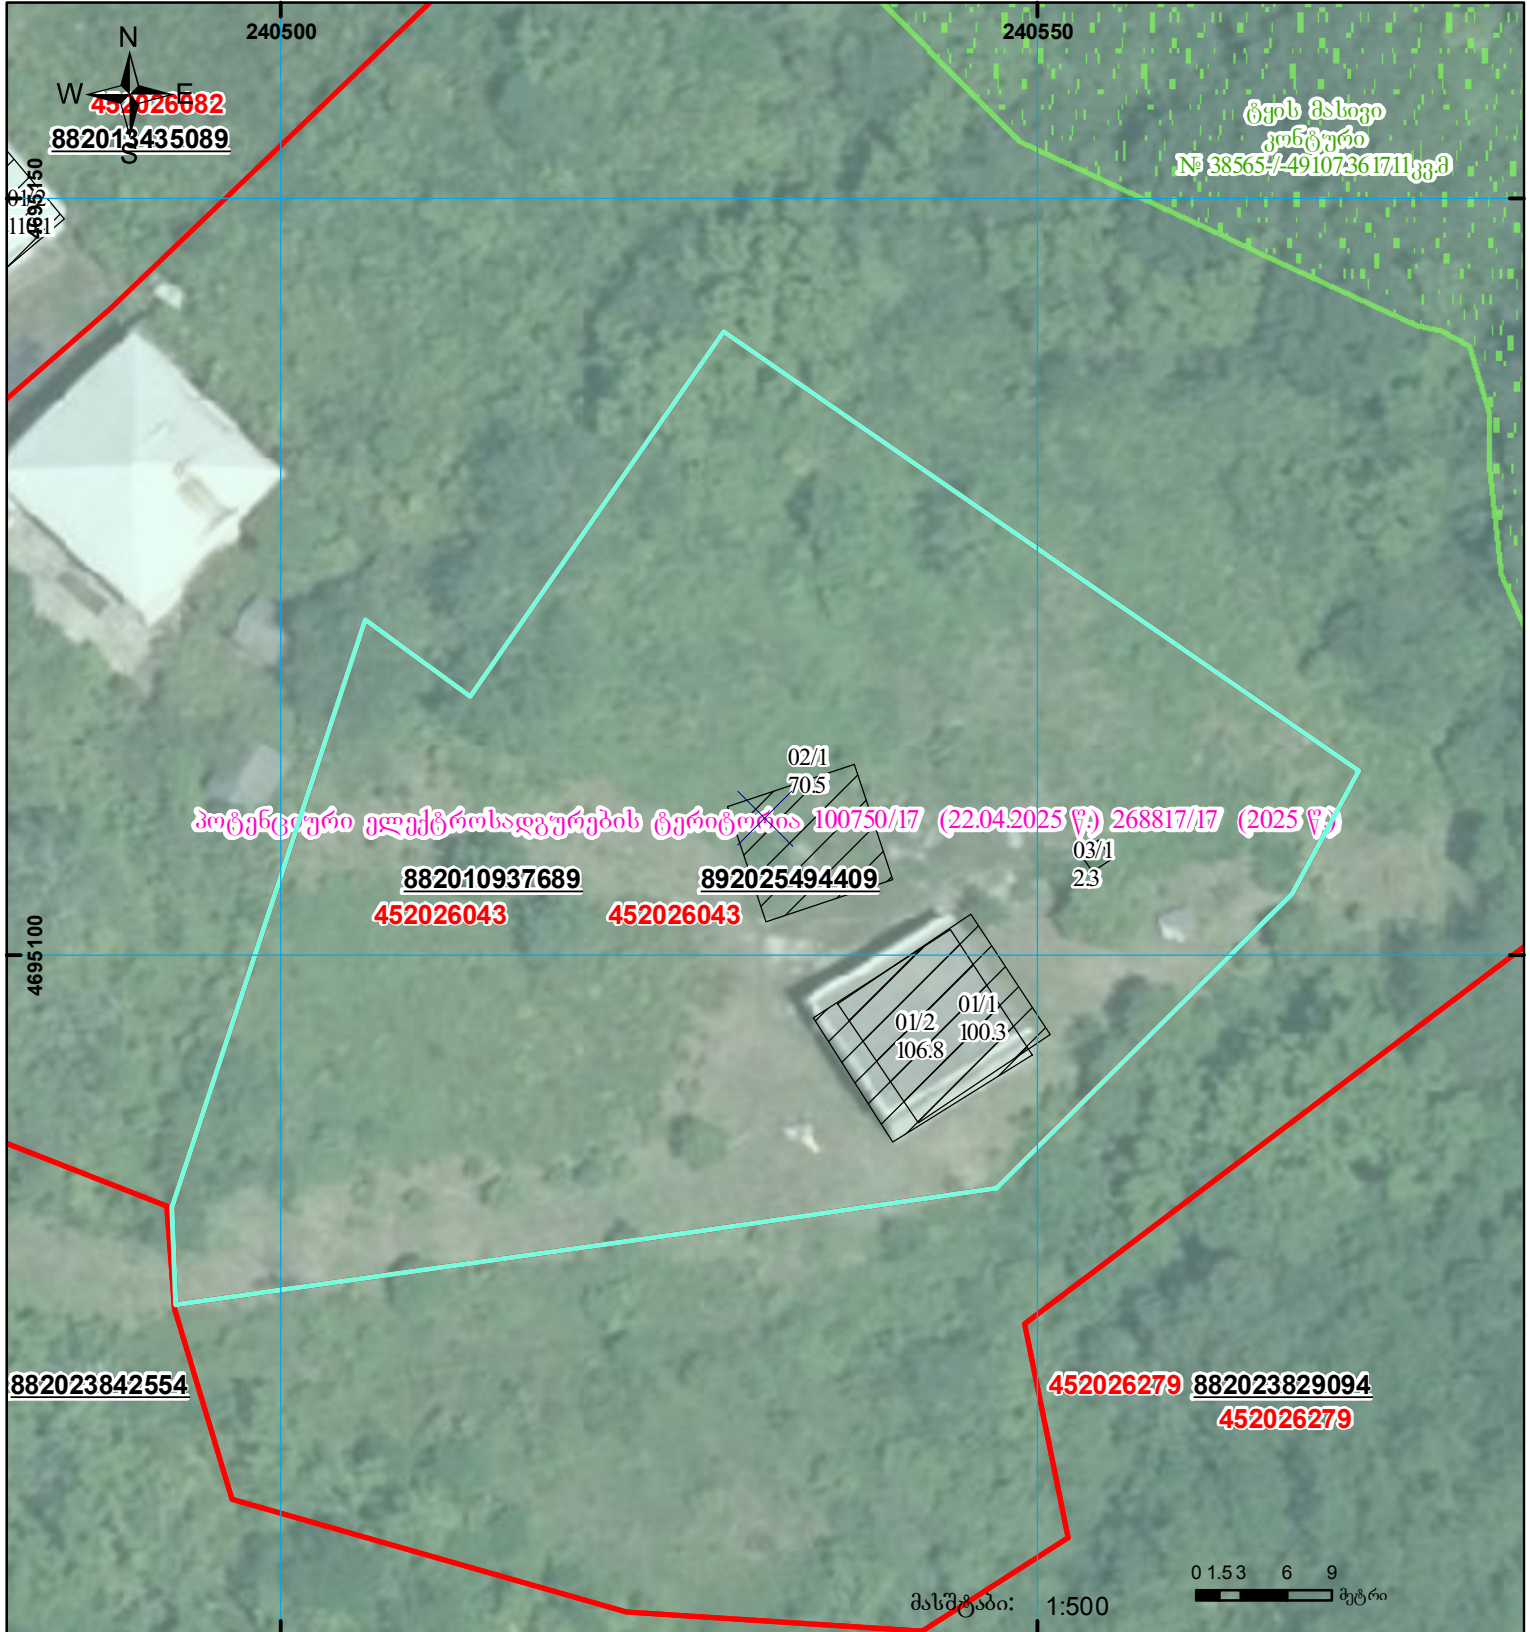
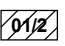

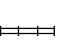

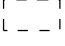


მიწის ნაკვეთის საკადასტრო კოდი: 45 20 26 043  
 ბანცხალების რეგისტრაციის ნომერი: 892025494409  
 მიწის ნაკვეთის ფართობი: 2901 კვ.მ.  
 მომზადების თარიღი: 16.12.25



|  |   |   |                     |  |                    |
|--|---|---|---------------------|--|--------------------|
|  | შენობა-ნაგებობა, პირობითი ნომერი/სართულიანობა |  | ვალდებულება         |  | საზობრივი ნაგებობა |
|  | მიწის ნაკვეთის საკადასტრო საზღვარი            |  | შეუენებარე ნაგებობა |  |                    |

00°0' (საერთაშორისო) სისტემის კოორდ. UTM