


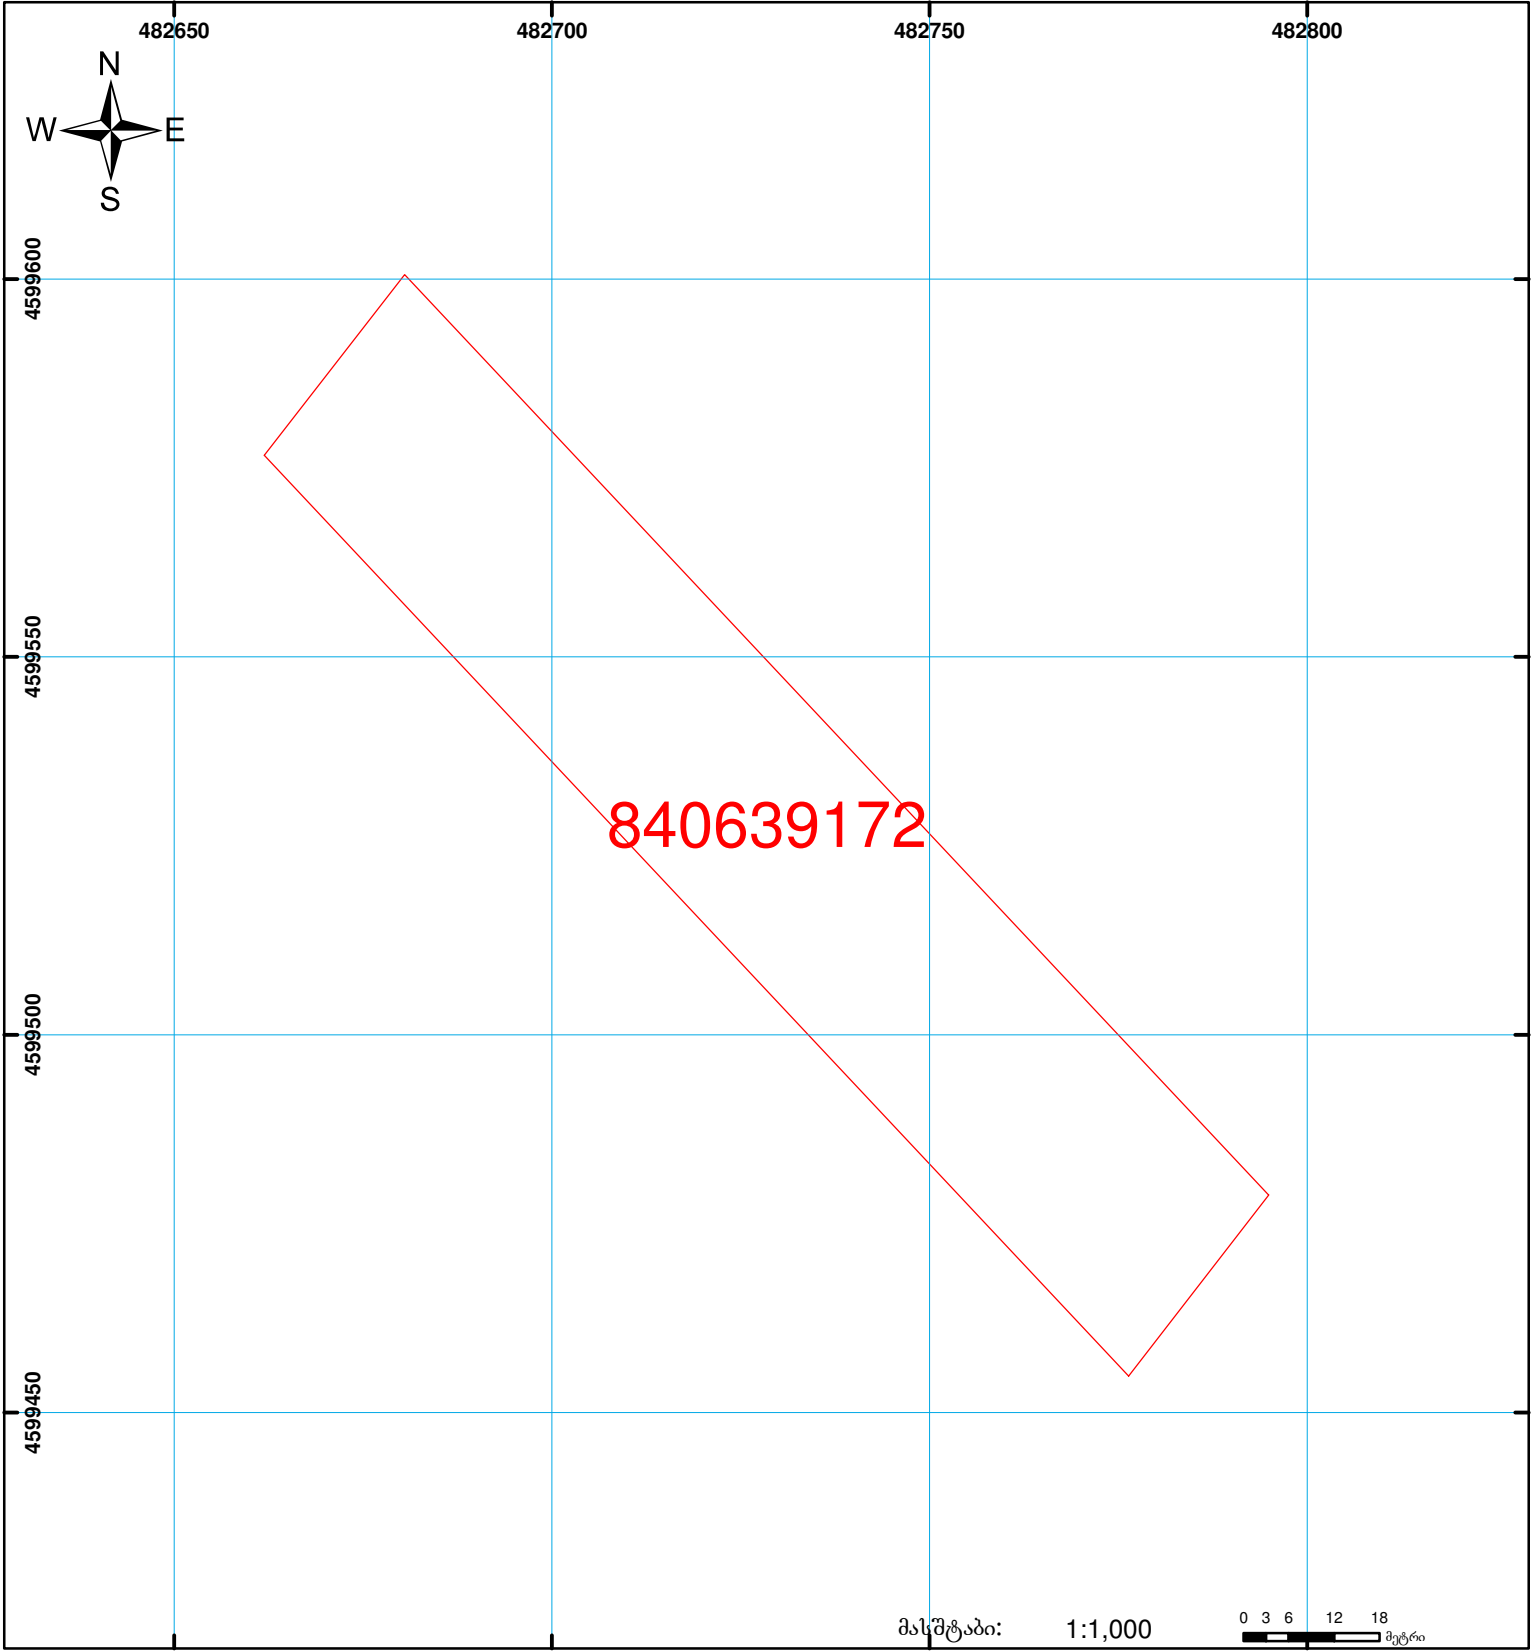

**საჯარო რეესტრის ეროვნული სააგენტოს
თეთრიწყაროს სარეგისტრაციო სამსახური
საკადასტრო გეგმა**

მიწის ნაკვეთის საკადასტრო კოდი: 84 06 39 172
 განცხადების რეგისტრაციის ნომერი: 882009050657
 მიწის ნაკვეთის ფართობი: 5000 კვ.მ.
 დანიშნულება: სასოფლო-სამეურნეო
 კატეგორია:
 მომზადების თარიღი: 25.02.09



	შენიშვნა-ნაგებობა, პირობითი ნომერი/სართულიანობა		ვადკებულება		საზობრივი ნაგებობა	 00:0 0.00 UTM (საერთაშორისო) სისტემის კოორდ.
	მიწის ნაკვეთის საკადასტრო საზღვარი		მშენებარე ნაგებობა			