



საკადასტრო გეგმა

საქართველოს რეესტრის ეროვნული სააგენტო

საკადასტრო კოდი:

05.32.15.189

ნაკვეთის დანიშნულება:

არასასოფლო სამეურნეო

განცხადების ნომერი:

882023372287


ფართობი:

3934 კვ.მ (WGS 84 / UTM zone 38N)

3931 კვ.მ (WGS 84 / UTM zone 37N)

მომზადების თარიღი:

18/04/2023

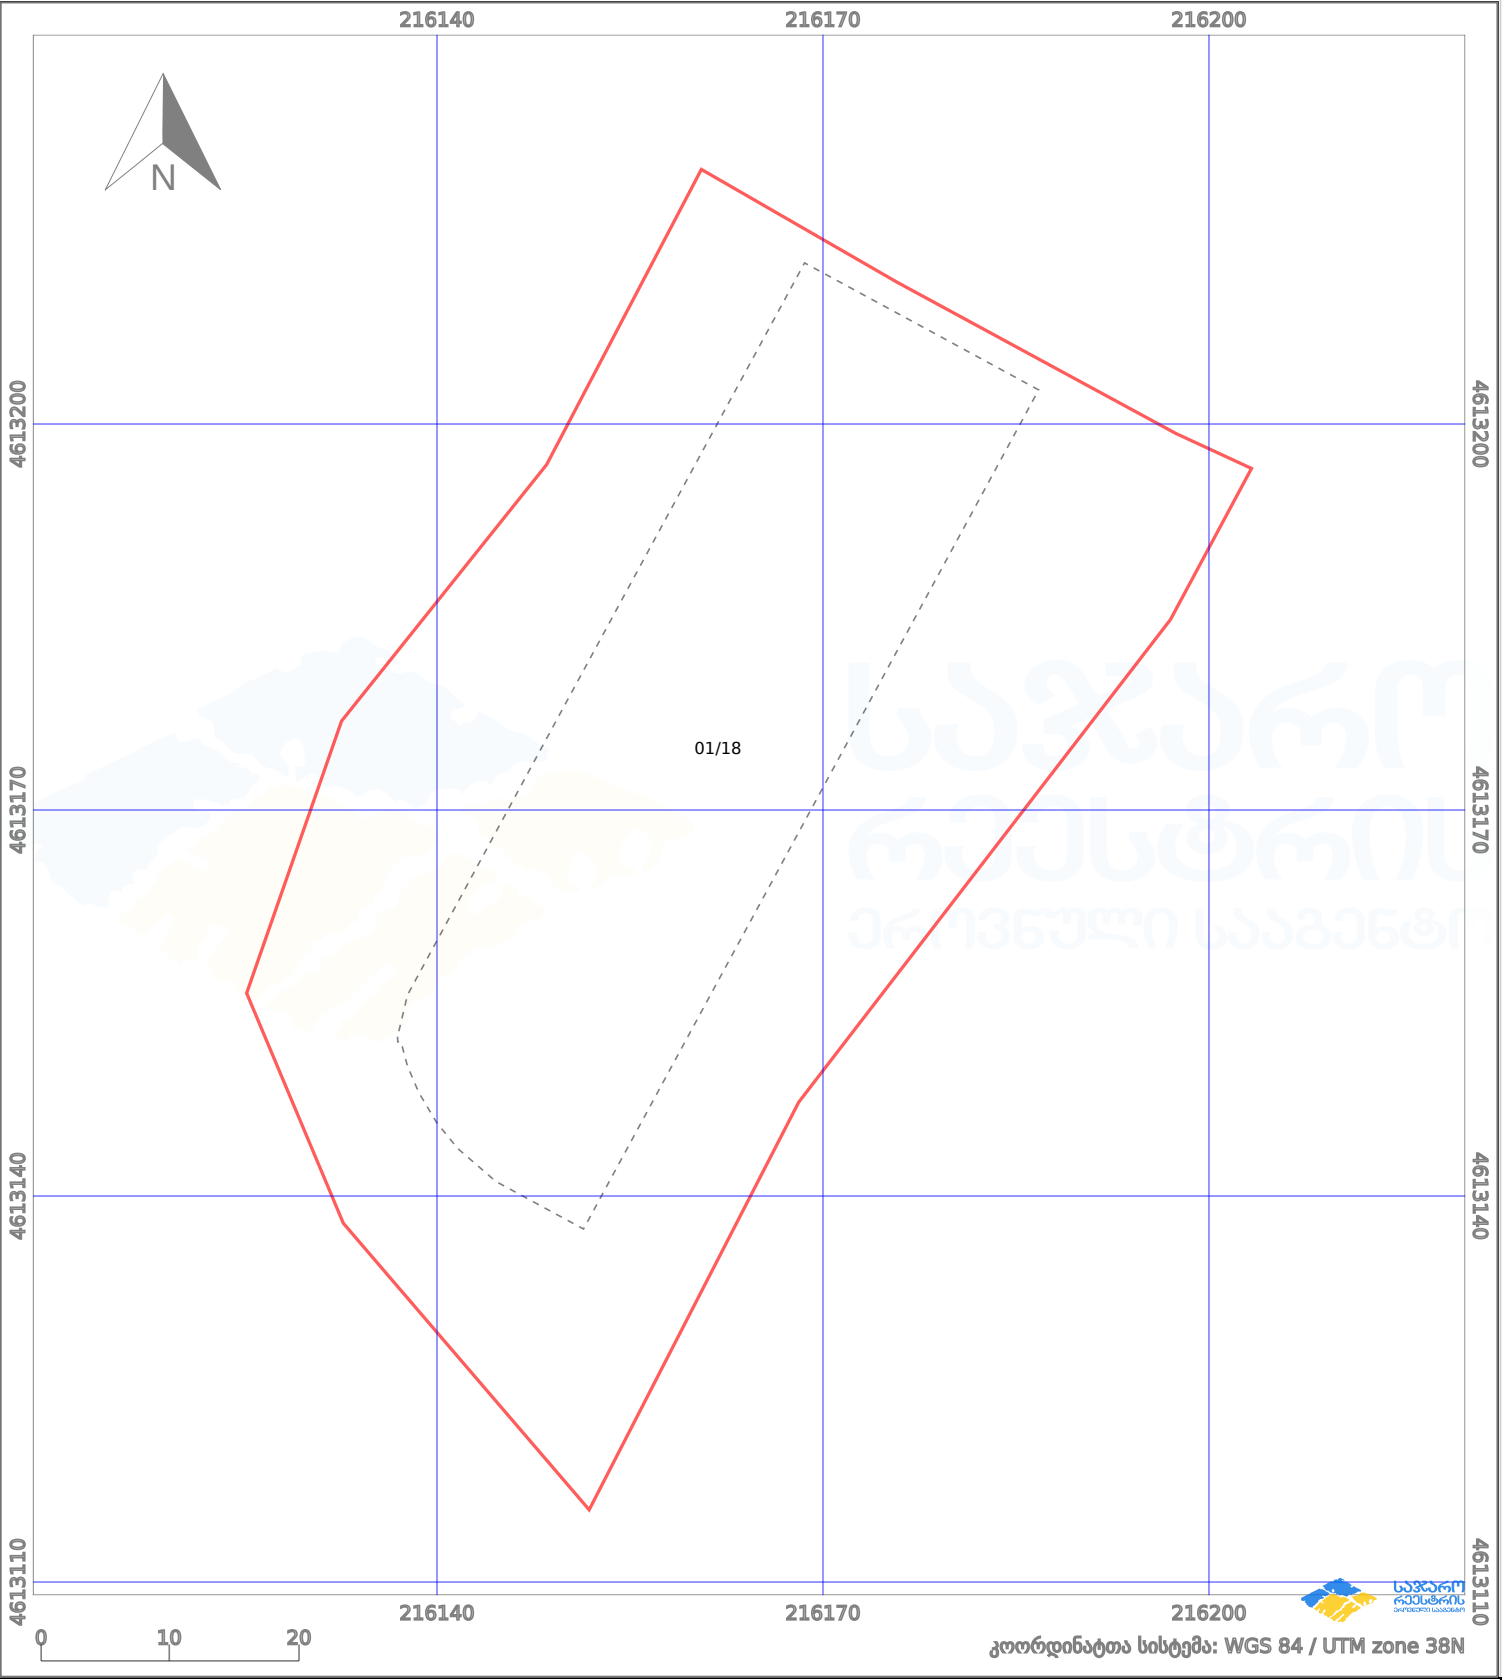

პირობითი აღნიშვნები:

	ნაკვეთის საზღვარი		მშენებარე ნაკებობა		02/4	აშენებული ნაკებობა		ქარსაფარი ზოლი
	საზღვარი ნაკებობა		ტყის ფონდი			ვალდებულება		