



საკადასტრო გეგმა

საჯარო რეესტრის ეროვნული
სააგენტო

საკადასტრო კოდი: **44.06.24.410**


ნაკვეთის დანიშნულება:

განცხადების ნომერი: **882020838863**

ფართობი:

4970 კვ.მ (WGS 84 / UTM zone 38N)

მომზადების თარიღი: **05/11/2020**

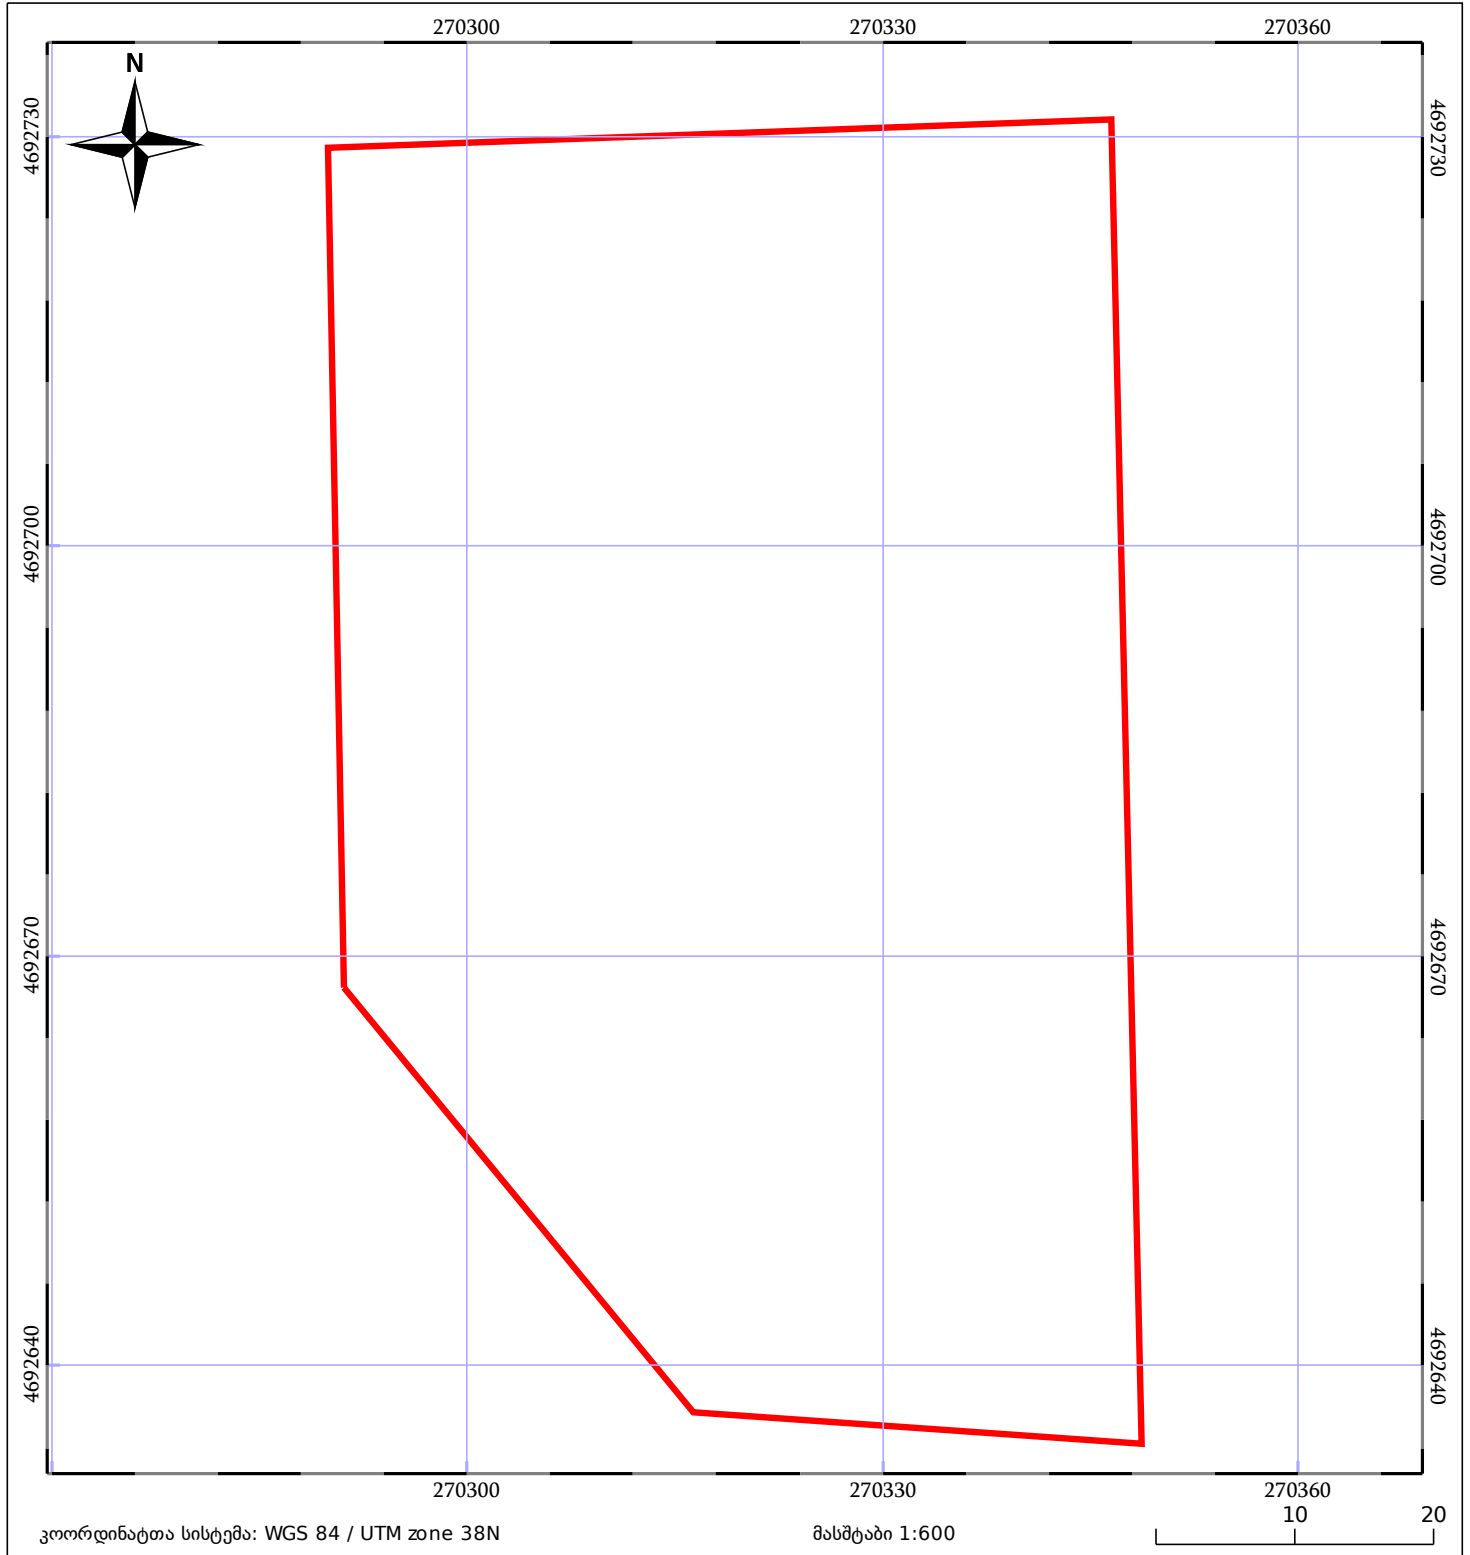

05/25	მშენებარე ნაგებობა		ნაკვეთის საკადასტრო საზღვარი	05/25	შენობა/ნაგებობა
	საზოგადოებრივი ნაგებობა		ტყის ფონდი		ვალდებულება