

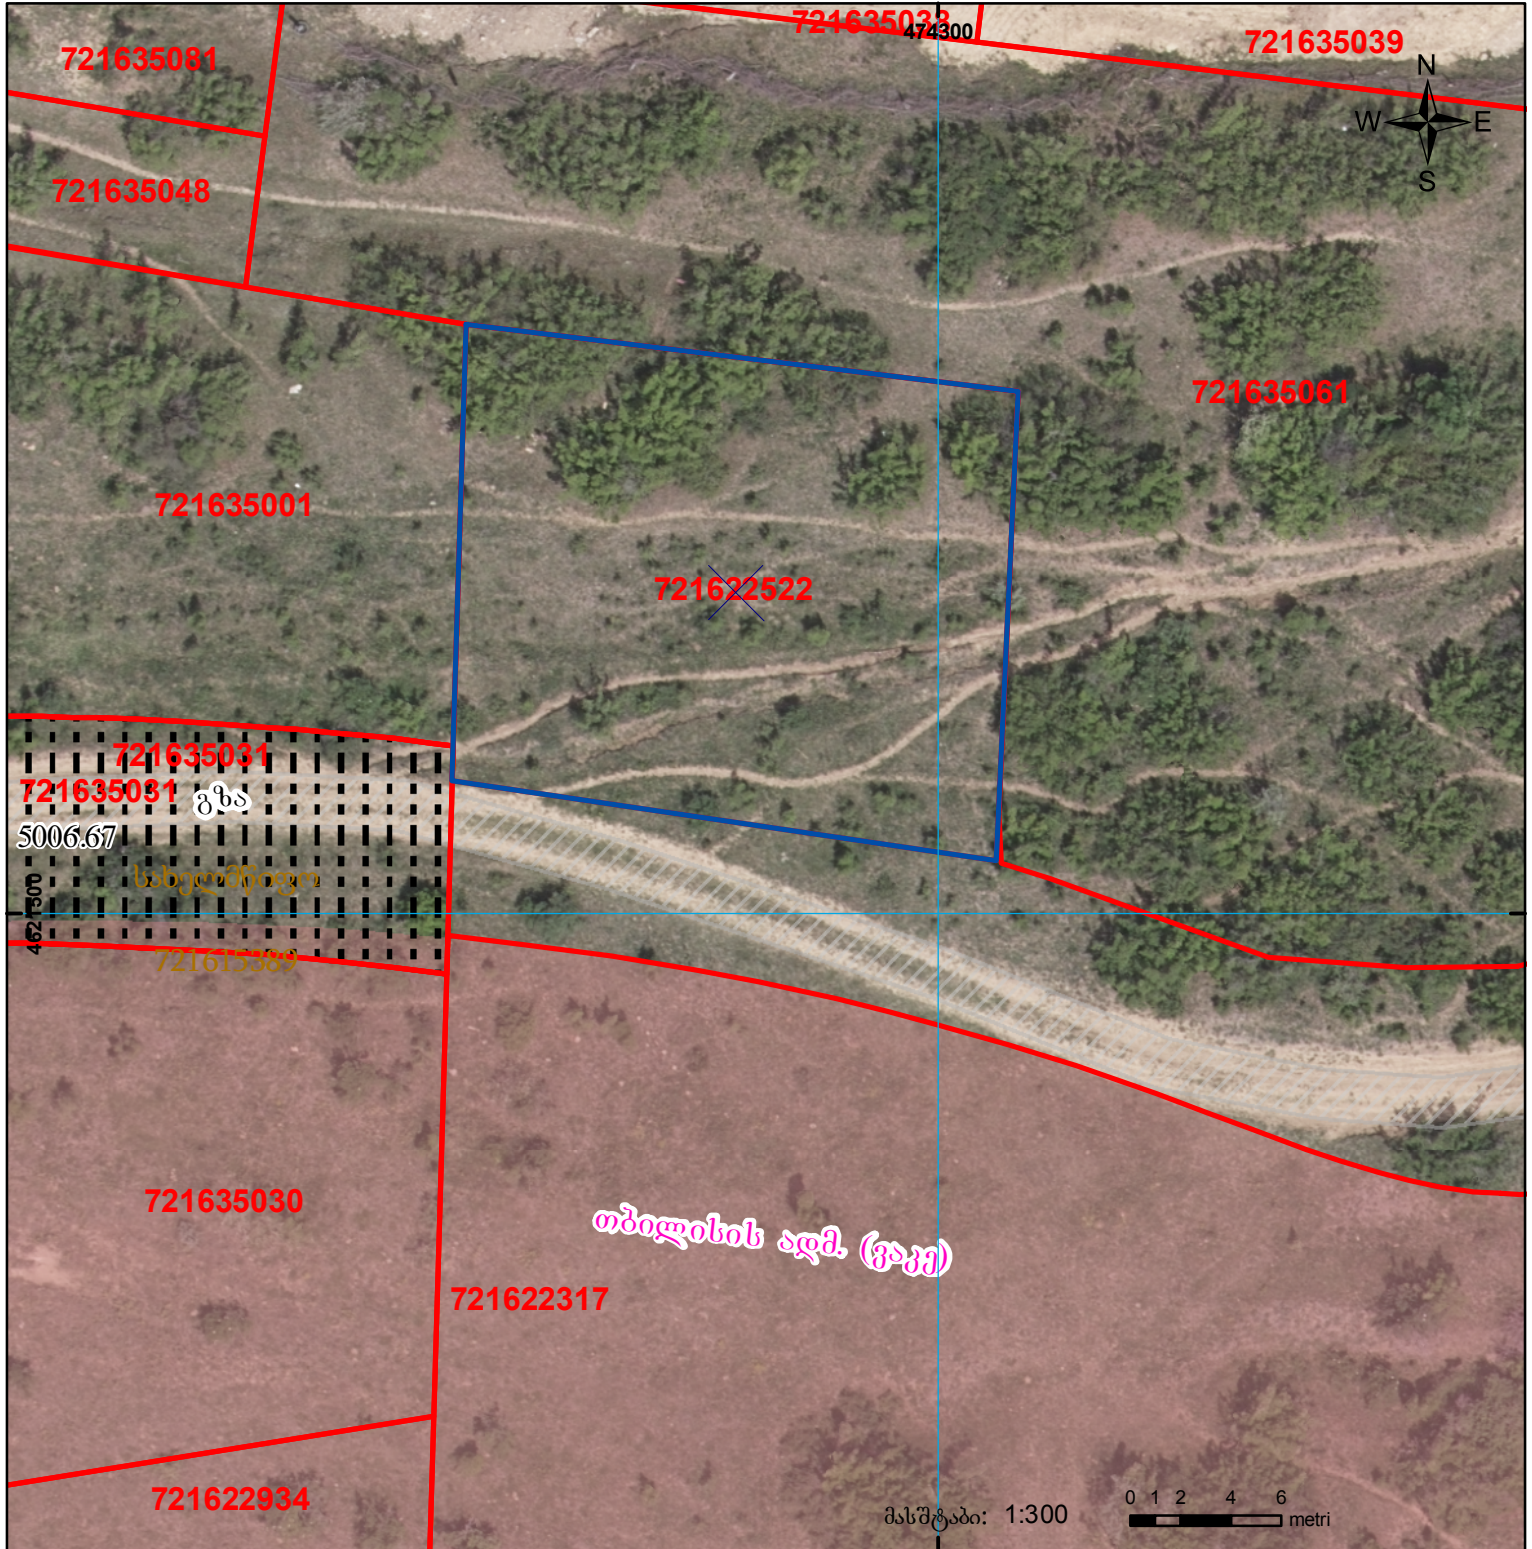
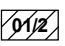


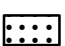

მიწის ნაკვეთის საკადასტრო კოდი: 72 16 22 522
 განცხადების რეგისტრაციის ნომერი: 882022449652
 მიწის ნაკვეთის ფართობი: 400 კვ.მ.
 მომზადების თარიღი: 22.07.22

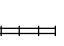

	შენიშვნა-ნაგებობა, პირობითი ნომერი/სართულიანობა		ვალდებულება		საზობრთვი ნაგებობა
	მიწის ნაკვეთის საკადასტრო საზღვარი		შუენებარე ნაგებობა		

00°0' UTM (საერთაშორისო) სისტემის კოორდ.