




საქართველოს იუსტიციის სამინისტრო  
საჯარო რეგისტრის ეროვნული სააგენტო  
საკადასტრო გეგმა

მიწის ნაკვეთის საკადასტრო კოდი:  
ბანცხალების რეგისტრაციის ნომერი:  
მიწის ნაკვეთის ფართობი:  
ღანძღვულება:  
კატეგორია:  
მომზადების თარიღი:

40 12 41 051  
882012719729  
50001 კვ.მ.  
სას(ო)ფლო-სამშენებლო

11.09.2012

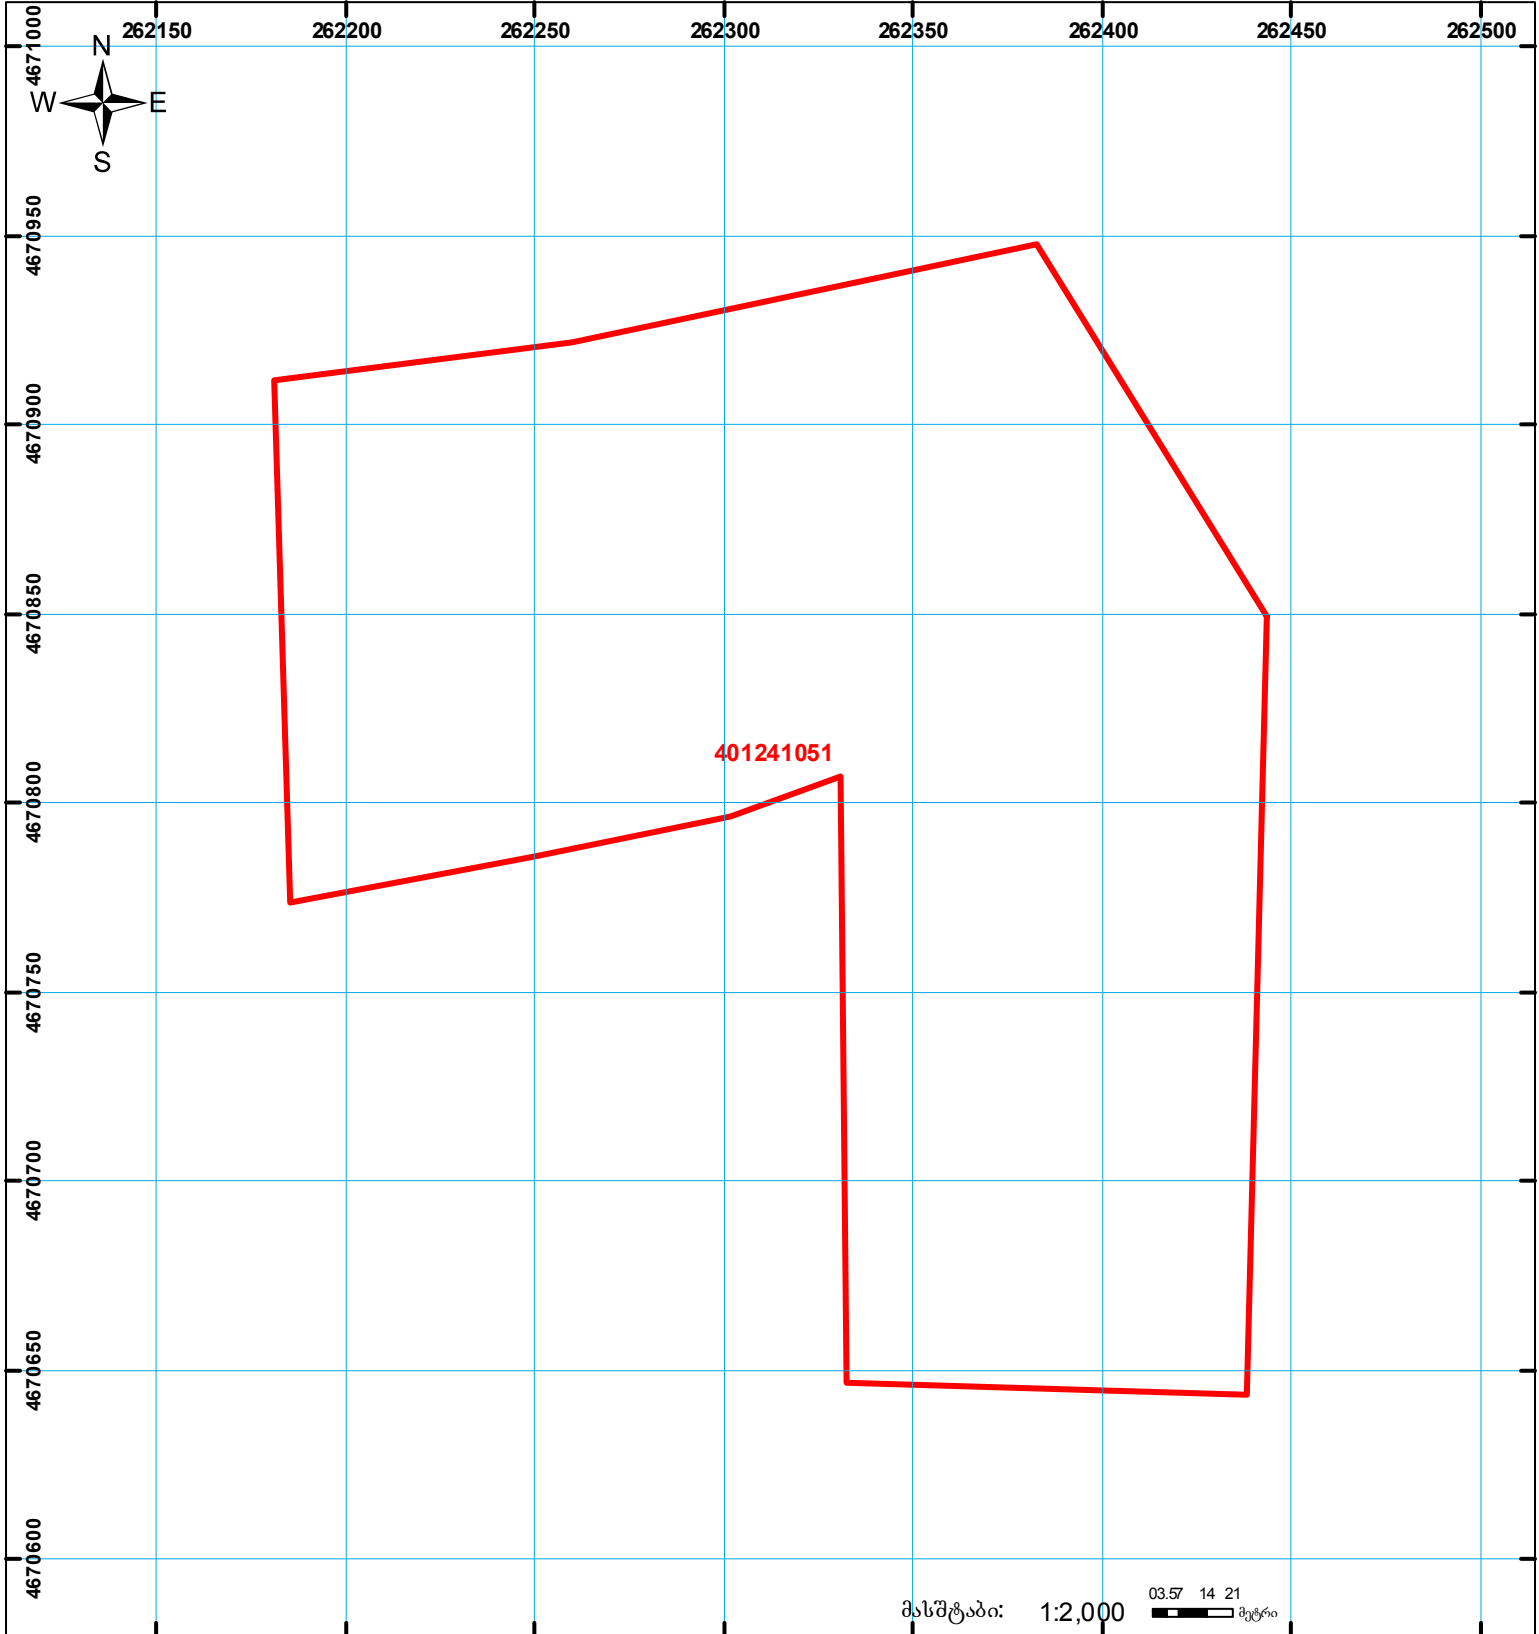

	შენობა-ნაგებობა, პირობითი ნომერი/სართულ იანობა		ვალდებულება		საზობრივი ნაგებობა
	მიწის ნაკვეთის საკადასტრო საზღვარი		შშენებარე ნაგებობა		სახელმწიფო ტყის ფონდი